




FASAD MOT ÖSTER

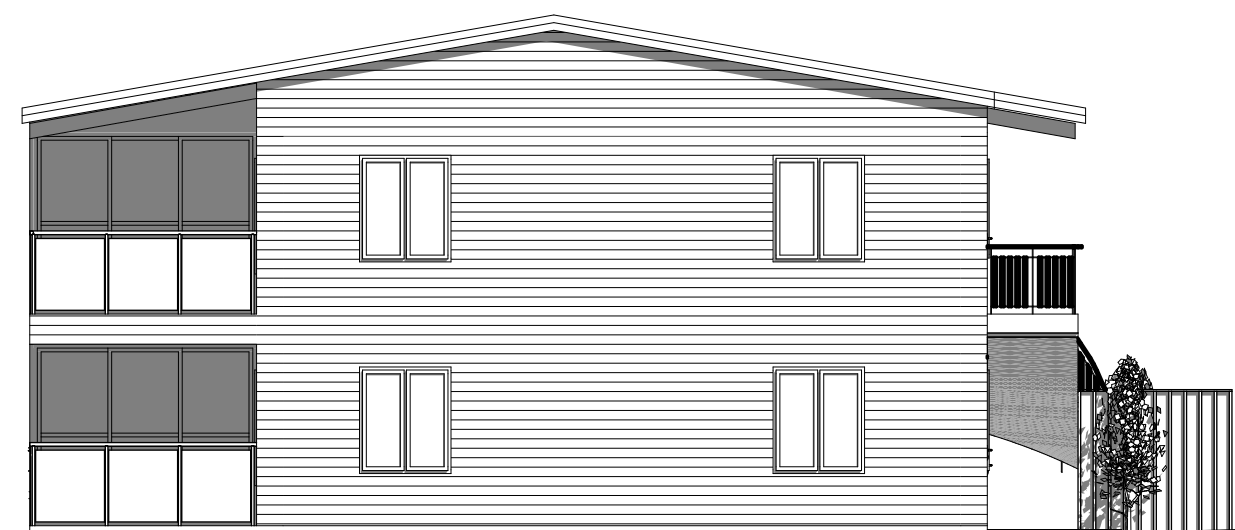

FASAD MOT VÄSTER



NORRA HUSETS FASAD MOT NORR



NORRA HUSETS FASAD MOT SÖDER

0 1 2 3 4 5 m
SKALA 1:100 I A2-FORMAT
SKALA 1:200 I A4-FORMAT

REV 2021-09-21 (BALKONGER, TAK)
BYGGLOVRITNING

WESTERLUND
ARKITEKTKONOR AB
BORGHOLM
070-661 28 32

SOLBERGA 4:2, BORGHOLM
NYBYGGNAD AV FLERBOSTADSHUS
FASADER ARB NR 1812
2021-09-01 RITN NR A4