


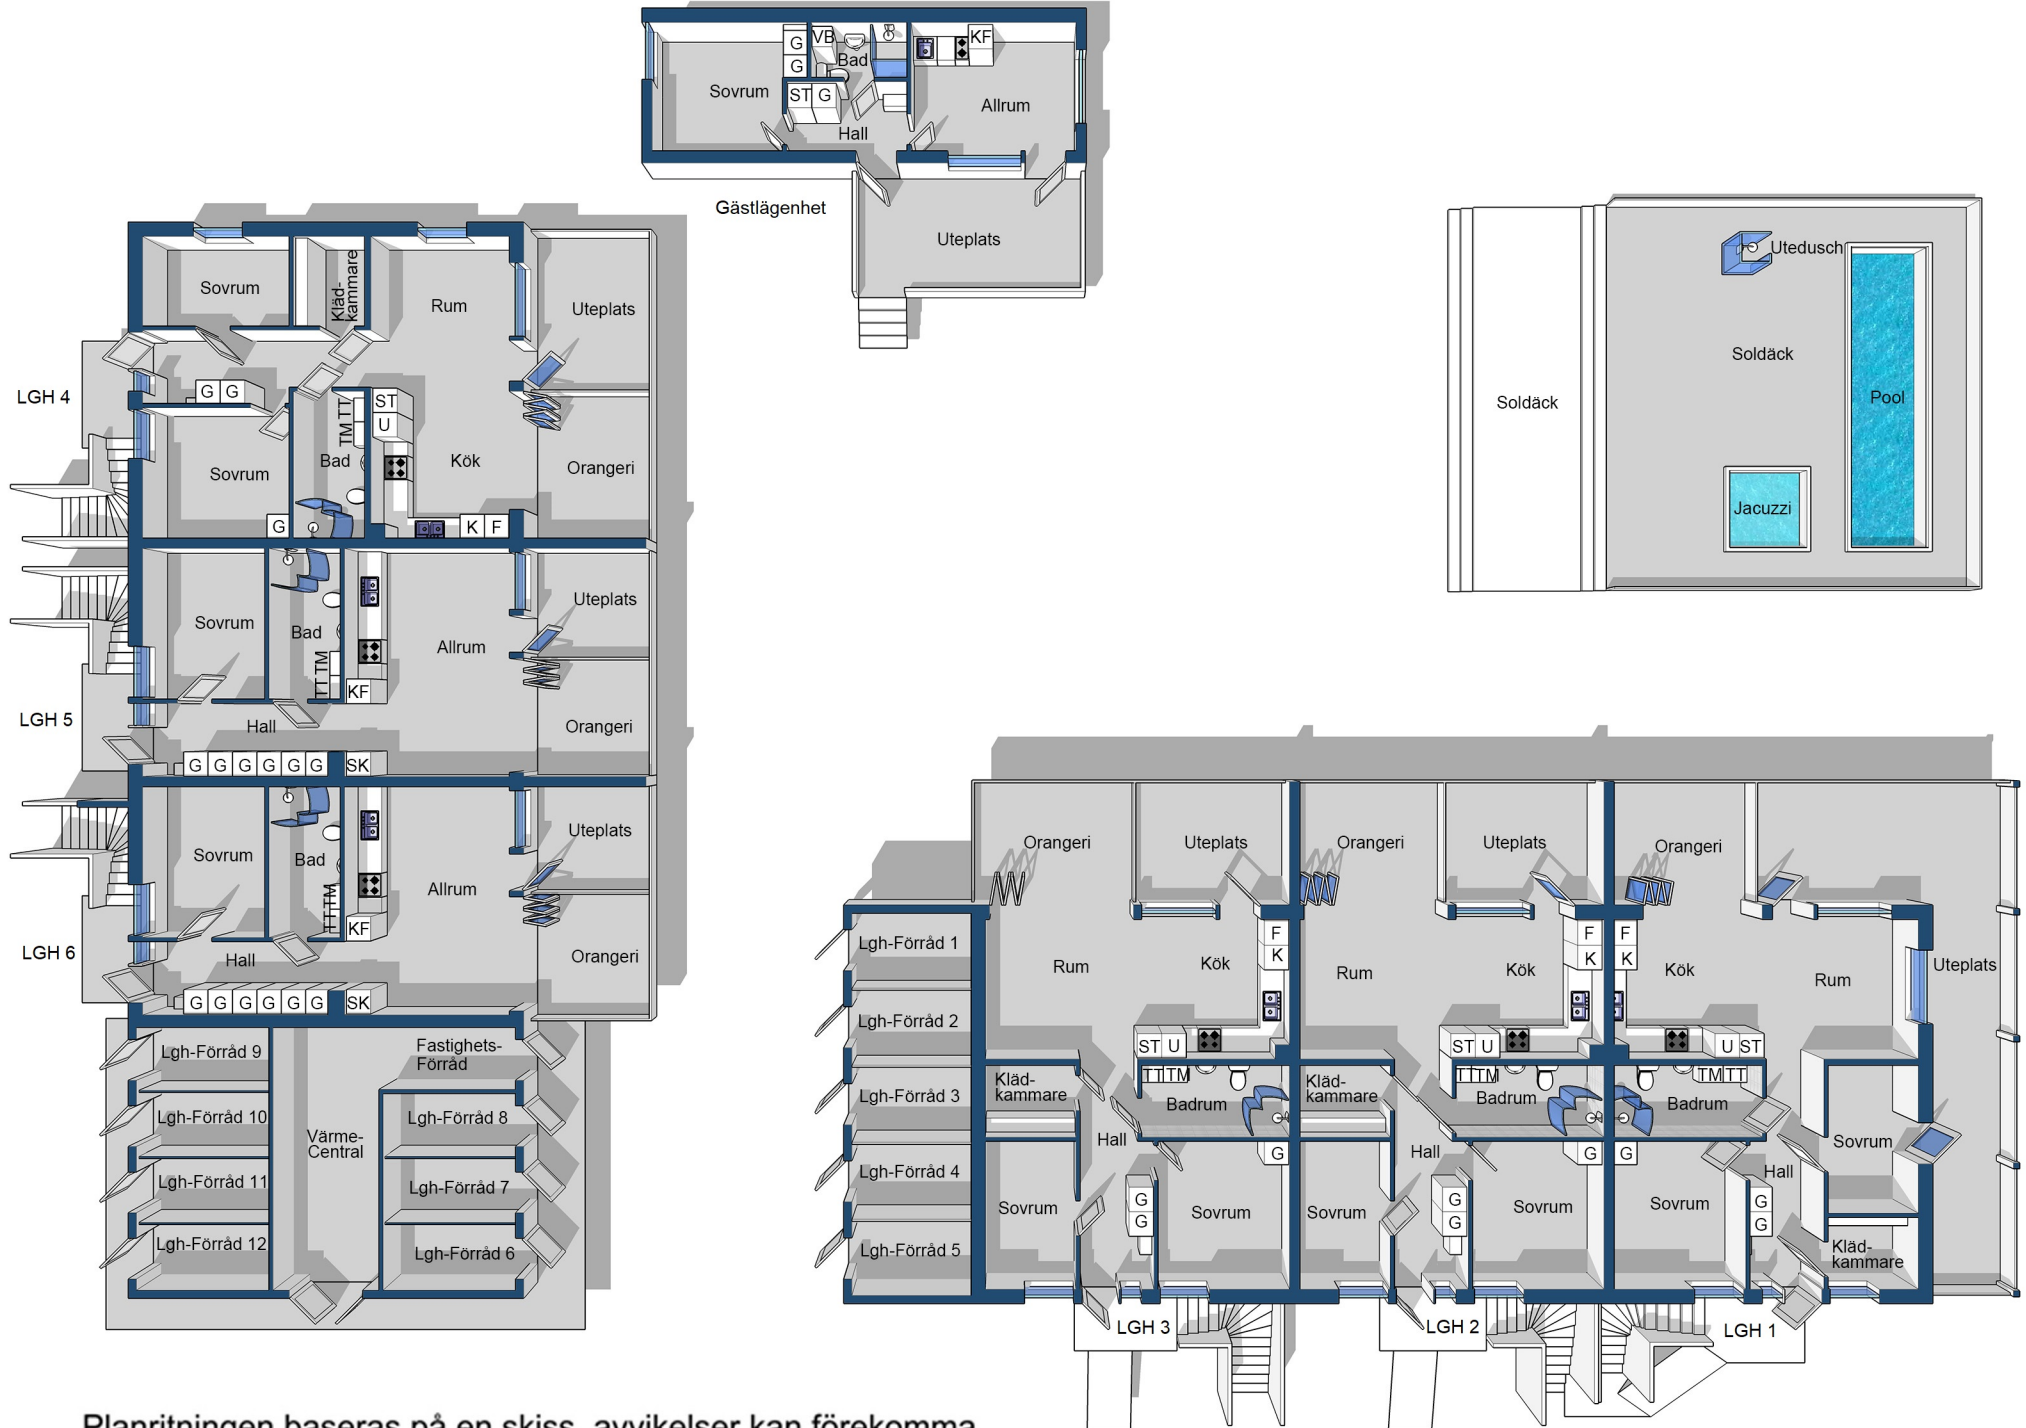

Planritningen baseras på en skiss, avvikelser kan förekomma