



Fastighet

SÖDRA MUNKETORP 5:54

Gatuadress

Kesnäs horvavägen 6

Area m²

1835

Kommun

Borgholm

Kommundel

Kartan upprättad av

Maria Simas

Maria Simas

Planer och bestämmelser

Datum

Fastigheten bildad el reg

1992-05-20

Detaljplan laga kraft

Genomförandetiden utgår

☐ Se bifogad beskrivning

0.0 Markhöjd

+0.0 Gatuhöjd vid tomtgräns

+0.0 Fastställd höjd

Åtgärd

Datum

Höjd

Avseende

Sign

Bygglov

Utsäkning

Kontrollmätning

Ledningsuppgifter

Typ

Vattengångens
höjd i
förbindelsep.


Diameter i
förbindelsep.

Övrigt

Vatten

Dagvatten

Spillvatten

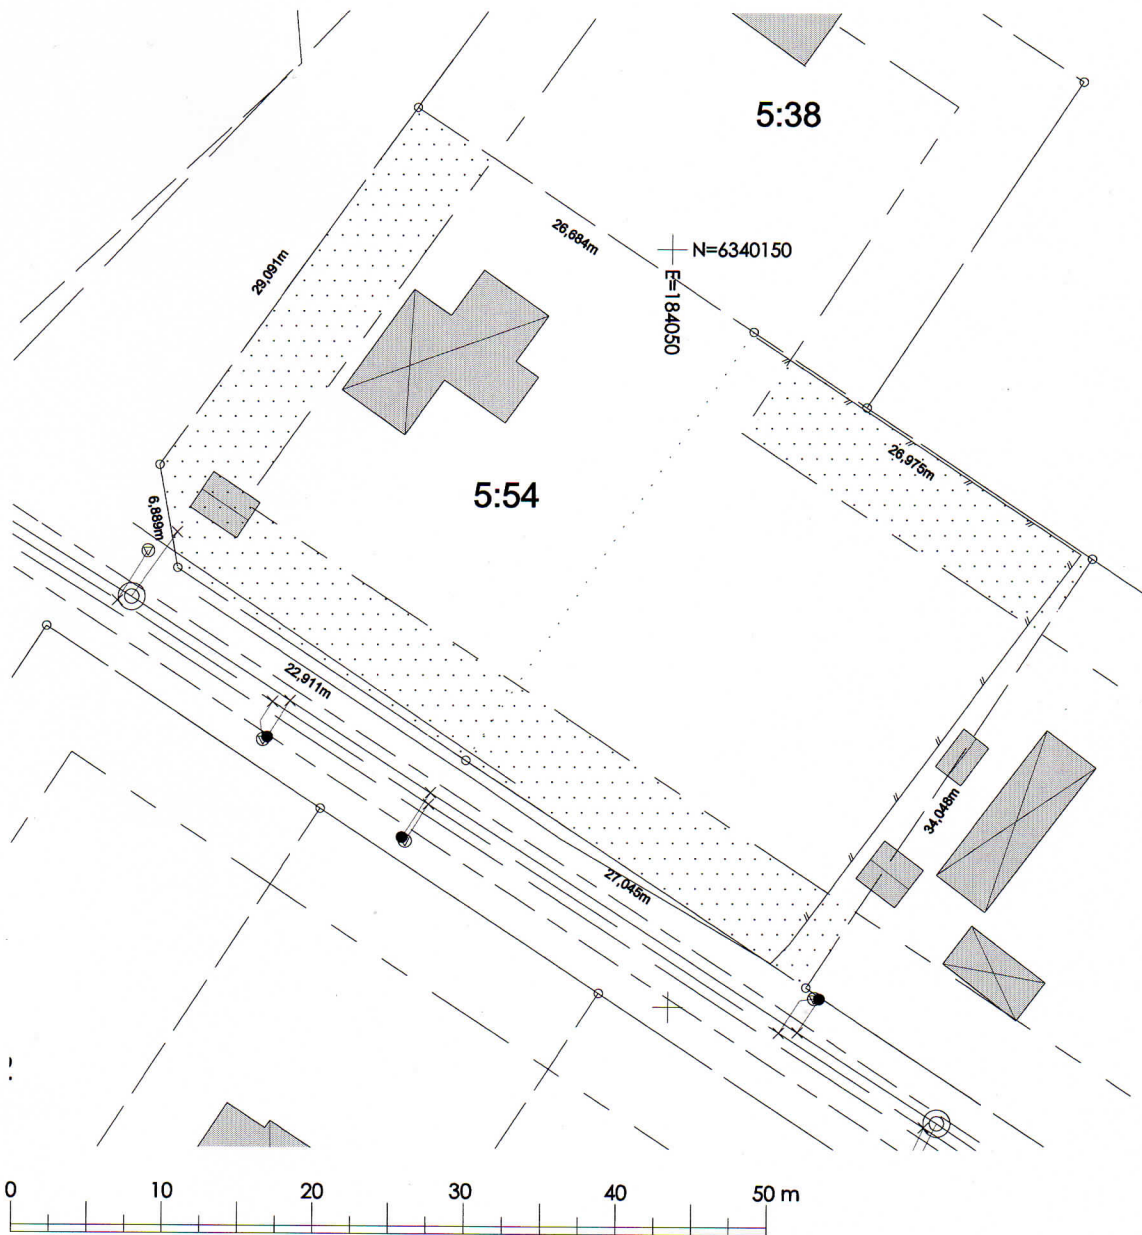

Skala

1:500

Mätclass

Koordinatsystem i plan

Sweref 99 Zon 1630

Koordinatsystem i höjd

RH 70

Beteckningsstandard