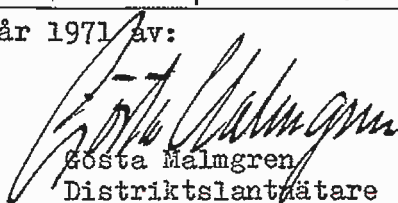
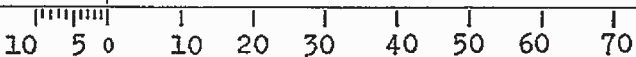
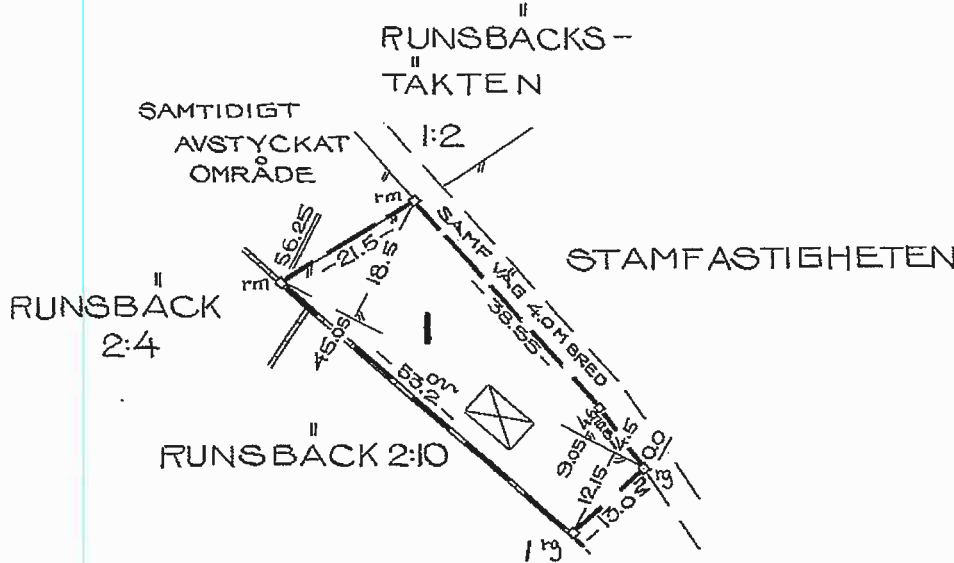


KARTA i två blad rörande avstyckning från RUNSBÄCKSTÄKTEN 1:1 och 1:2		Org enhet H 5	Dnr 301/70
		Upprättad år 1971 av:  Gösta Malmgren Distriktslantmätare	
Socken Torslunda	Kommun Torslunda		
Län Kalmar	Skala 1:1000		
Beskrivning			
Beteckning på kartan ägoslag m m		Areal hektar	R N:r
Från Runsbäckstäckten 1:1:			
1 tomt, åker	880 m ²	1:3	
Servitut: Med de avstyckade områdena följer samma rätt, som styckningsfastigheterna äger, att för utfart begagna angränsande samfällig väg. Nyttillkommen gräns: Sträckan 1-2. §. 500 År 1971 den 9. sept. blev å denna karta angivna avstyckning av överlantmätaren i Kalmar län fastställd, befygar i överlantmätarens ställe  Överlantmätare			
			
Arkivnr m m	Mätning	Koordinat	Arealber
1197	6.6.5	6.6.5	6.6.5
44.575 m.v. Kartan i 2 blad Signum		Kartering	Ritning
		6.6.5	6.6.5