

Nybro lantmäteridistrikt

1983

Dnr

59 83 2 KA

Ärende

Avstyckning från Laxeby 3:6

Kommun

Borgholm

Län

Kalmar

Registerområde

Egby

Registreringsbevis

Registreringsdatum

1983-09-29

För fastighetsregistermyndigheten

Förrättningslantmätare

Inger Edlund

Inger Edlund

Karl Eriksson

Fastighetsområde m m

Fig

Area hektar, m²

delarea

± ändring/
summa

Ägare, uppgifter till lokal skattemyndighet och andra anmärkningar

FASTIGHETSÄTTSLIG BESKRIVNING

Lotten A R.N:r Laxeby 3:14 1443 c.

Gösta Olsson, Laxeby, 387 02 KÖ-
PINGSVIK 00-16


Lotten B " " 3:15 1048

Ägare se lotten A
00-16


TEKNISK BESKRIVNING

Koordinatförteckning

Punkt	Mark	X	Y
1	rm	540.63	530.41
2	rm	507.68	530.80
3	rm	501.51	500.00
4	rm	494.78	460.99
5	rm	532.58	460.33
6	rm	536.97	500.00

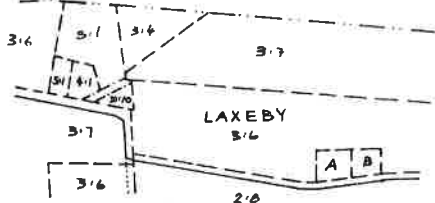Situationsplan i
skala 1:10 000

LAXEBY 3:6

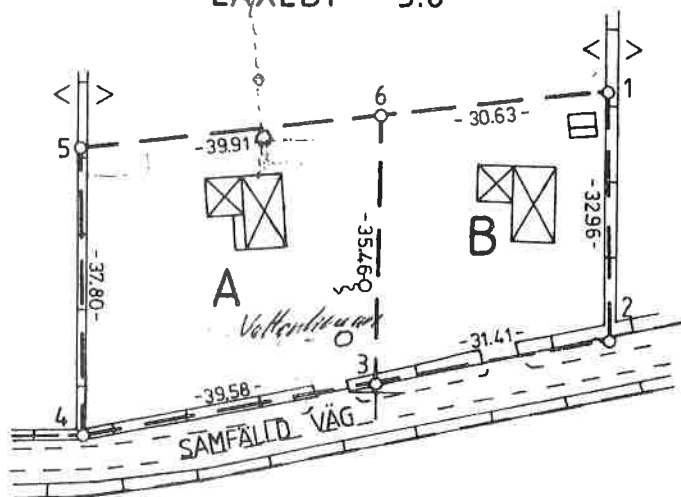

2:8

Bestyrkes i tjänsten

Nyttillkommen gräns: 4 - 5 - 6 - 1 - 2 och 3 - 6.

Karl Eriksson

Framställd genom

Nymätning

För det tekniska innehållet svarar

Carl Olof Härnström

Skala

1:1000

Mätklass

III

Koordinatsystem

Lokalt, frist

Reg karta, fälgesangivning

05712:45

Beteckningstandard

Mätning

Beräkning

Kartering

Ritn redigering

Ej