




2022-04-28 21:07:11 C:\Users\ErikGarskog\Gullmanders\Gruppsbplats - Arbeten\Erik\22010 Byxelkrok\_Sols Vårshus\_Ny- och ombyggnad FH löstäter\A-handling\Modell\Modell 220401.rvt

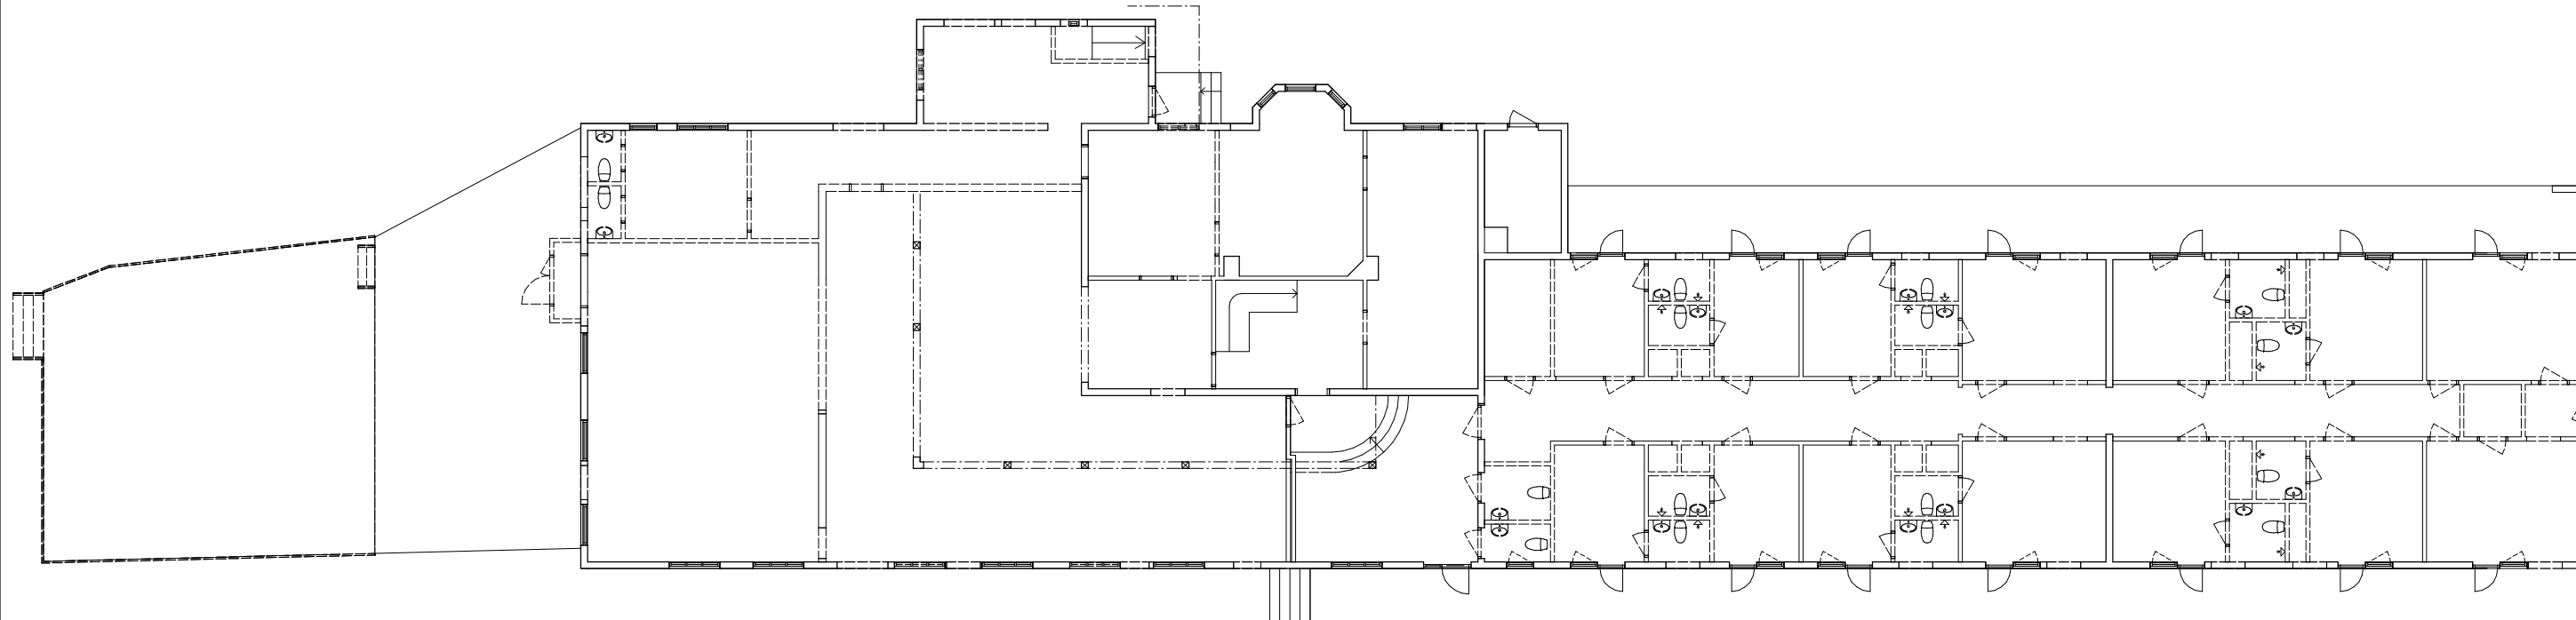


Hus A - Uppmätning/rivning

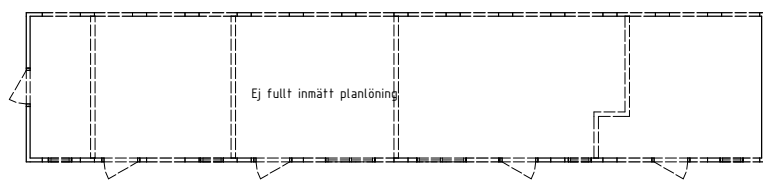

Hus B - Uppmätning/rivning

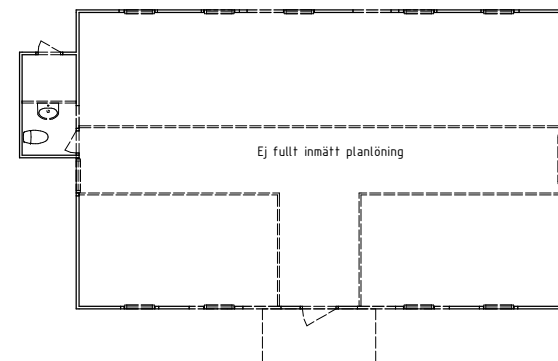

Hus C - Uppmätning/rivning

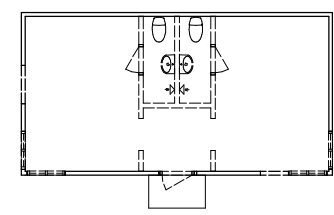

Hus D - Uppmätning/rivning

2022-04-28

BET	ÄNDRINGEN AVSER	DATUM	SIGN																
<b>BYGGLOVHANDLING</b>																			
BYXELKROK																			
--																			
SKOGSÖ																			
<table border="1"> <tr> <td>BYGGLOV</td> <td>BYGGLOV</td> <td>BYGGLOV</td> <td>BYGGLOV</td> </tr> <tr> <td>BYGGLOV</td> <td>BYGGLOV</td> <td>BYGGLOV</td> <td>BYGGLOV</td> </tr> <tr> <td>BYGGLOV</td> <td>BYGGLOV</td> <td>BYGGLOV</td> <td>BYGGLOV</td> </tr> <tr> <td>BYGGLOV</td> <td>BYGGLOV</td> <td>BYGGLOV</td> <td>BYGGLOV</td> </tr> </table>				BYGGLOV	BYGGLOV	BYGGLOV	BYGGLOV	BYGGLOV	BYGGLOV	BYGGLOV	BYGGLOV	BYGGLOV	BYGGLOV	BYGGLOV	BYGGLOV	BYGGLOV	BYGGLOV	BYGGLOV	BYGGLOV
BYGGLOV	BYGGLOV	BYGGLOV	BYGGLOV																
BYGGLOV	BYGGLOV	BYGGLOV	BYGGLOV																
BYGGLOV	BYGGLOV	BYGGLOV	BYGGLOV																
BYGGLOV	BYGGLOV	BYGGLOV	BYGGLOV																
<table border="1"> <tr> <td colspan="2">PROJEKTNUMMER</td> <td colspan="2">XXXXXX</td> </tr> <tr> <td>22010</td> <td>EG</td> <td>EG</td> <td>EG</td> </tr> <tr> <td colspan="2">DATUM</td> <td colspan="2">ANSVARIG</td> </tr> </table>				PROJEKTNUMMER		XXXXXX		22010	EG	EG	EG	DATUM		ANSVARIG					
PROJEKTNUMMER		XXXXXX																	
22010	EG	EG	EG																
DATUM		ANSVARIG																	
BRP Uppmätning/rivning Radhuslägenheter																			
A1 1:100 A3 1:200		NUMMER <b>AU01</b>																	