


Ärende Fastighetsreglering berörande SKRIKETORP 1:14 och HÖGBY 2:6 jämte nybildning av samfällighet samt avstyckning från SKRIKETORP 1:14		Kommun Ölands Åkerbo	Län Kalmar
Registerområde Högby		Nybildade fastigheter	
Förrättningslantmätare <i>Thomas Johnsson</i> Thomas Johnsson		Registreringsdatum 1973-10-25	
Fastighet, område m m		<input type="checkbox"/> Uppgift om åtgärd förrättningen avsett har införts i fastighetsregistret För fastighetsregistermyndigheten	
Fig	Areal hektar, m ² delareal	+ ändring/ - summa	
Ägare, uppgifter till lokal skattemyndighet och andra anmärkningar			

FASTIGHETSÄRÄTTSLIG BESKRIVNING
aktbilaga BE 1

FASTIGHETSTEKNISK BESKRIVNING
aktbilaga BE 2

- Lotten A = R N:r Skriketorp 1:17
- " B = " " 1:18
- " C = " " 1:19
- " D = " " 1:20
- " E = " " 1:21
- " F = " " 1:22
- " G = " " 1:23
- " H = " " 1:24
- " a = " " s:1
- " b = " " s:2

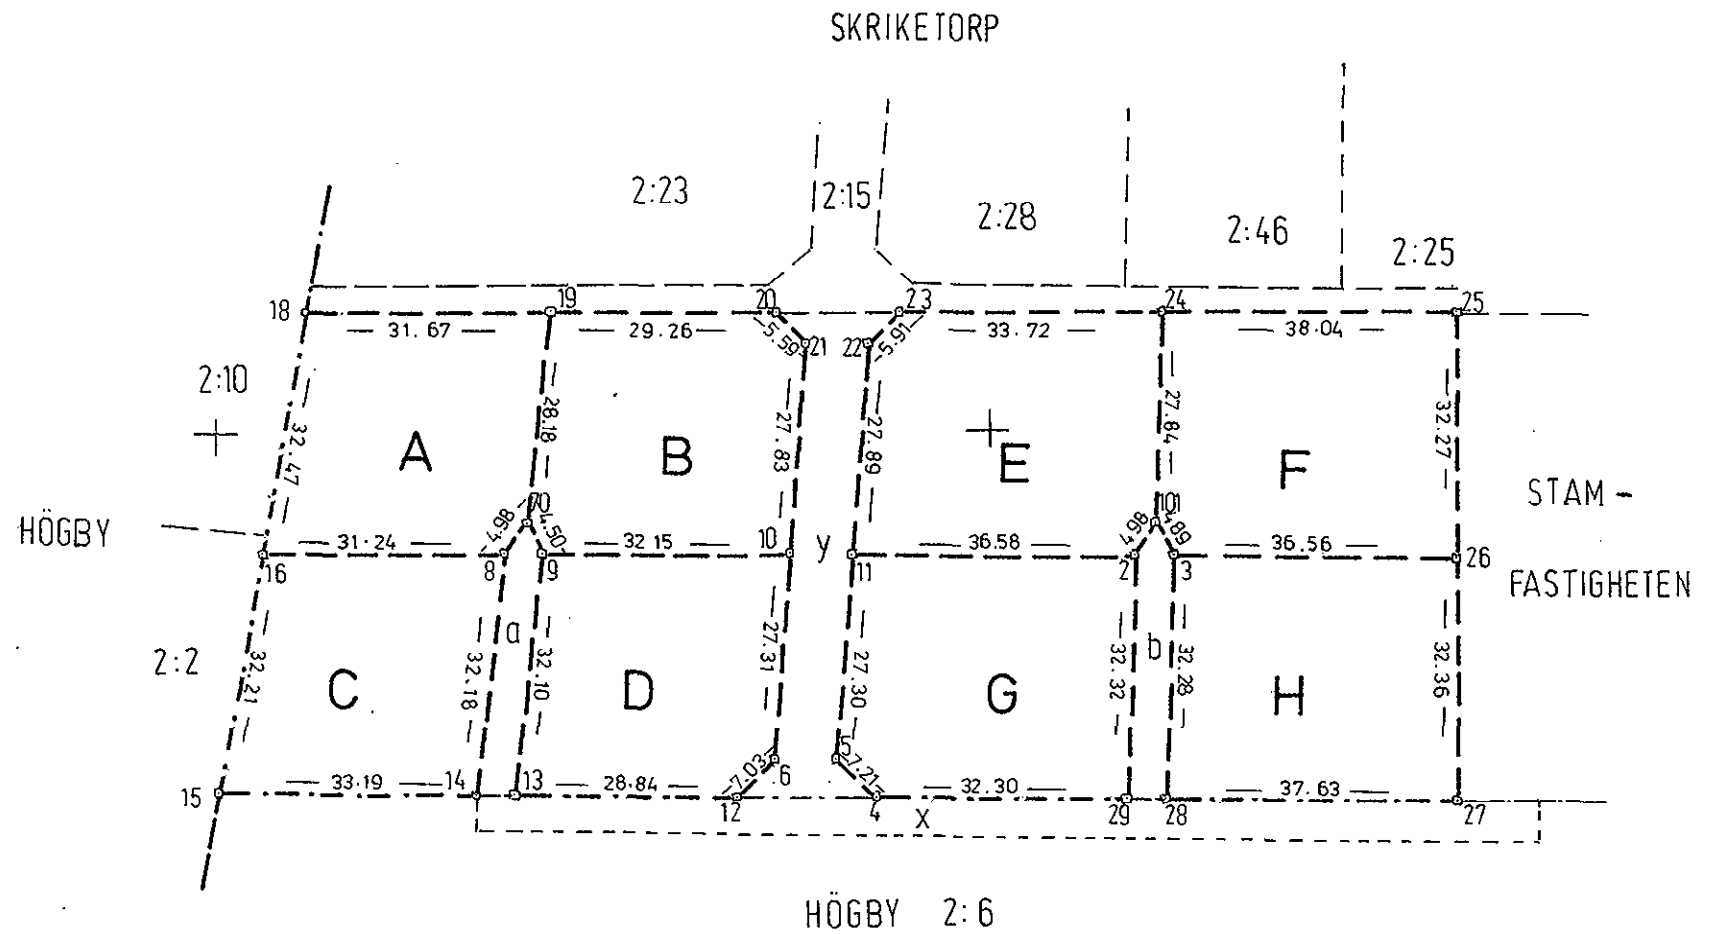

Nyttillkommen gräns: 20-21-10-6-12, 13-9-70-8-14, 16-8, 9-10, 19-70, 4-5-11-22-23, 25-26-27, 29-2-101-3-28, 11-2, 3-26, 24-101

Lantmäteriet BI 0347 4. 1972. SRA Stlm 22780

För det tekniska innehållet svarar		Skala 1:1000	Reg karta, lägesangivning Fk 535: 1,2
Framställd genom Nymätning			
Mätning	Beräkning	Kartering	Ritn redigering

th *DL* *DL* *th*
 46.535:1 ovkr 201

11000

1100