



Förenklad
 NYBYGGNADSKARTA över
LOFTA 1:116

BORGHOLMS KOMMUN
 Kommunledningsförvaltningen, byggenheten
 2021-10-18 Antonios Kantidenos

Adress: Lofta mossgata 13, 38791 Borgholm

Areal: 1220,0 m²

Fastighetsbildning
 1974-01-10

Planförhållanden
 DP: 306 Laga kraft: 2008-04-10


Mätning: AK Upprättad av: AK Granskad: -

Koordinatsystem i höjd RH 2000 Koordinatsystem i plan SWEREF 99 16 30

Dnr: B 2021-001236

Kartblad: -

Skala 1:500

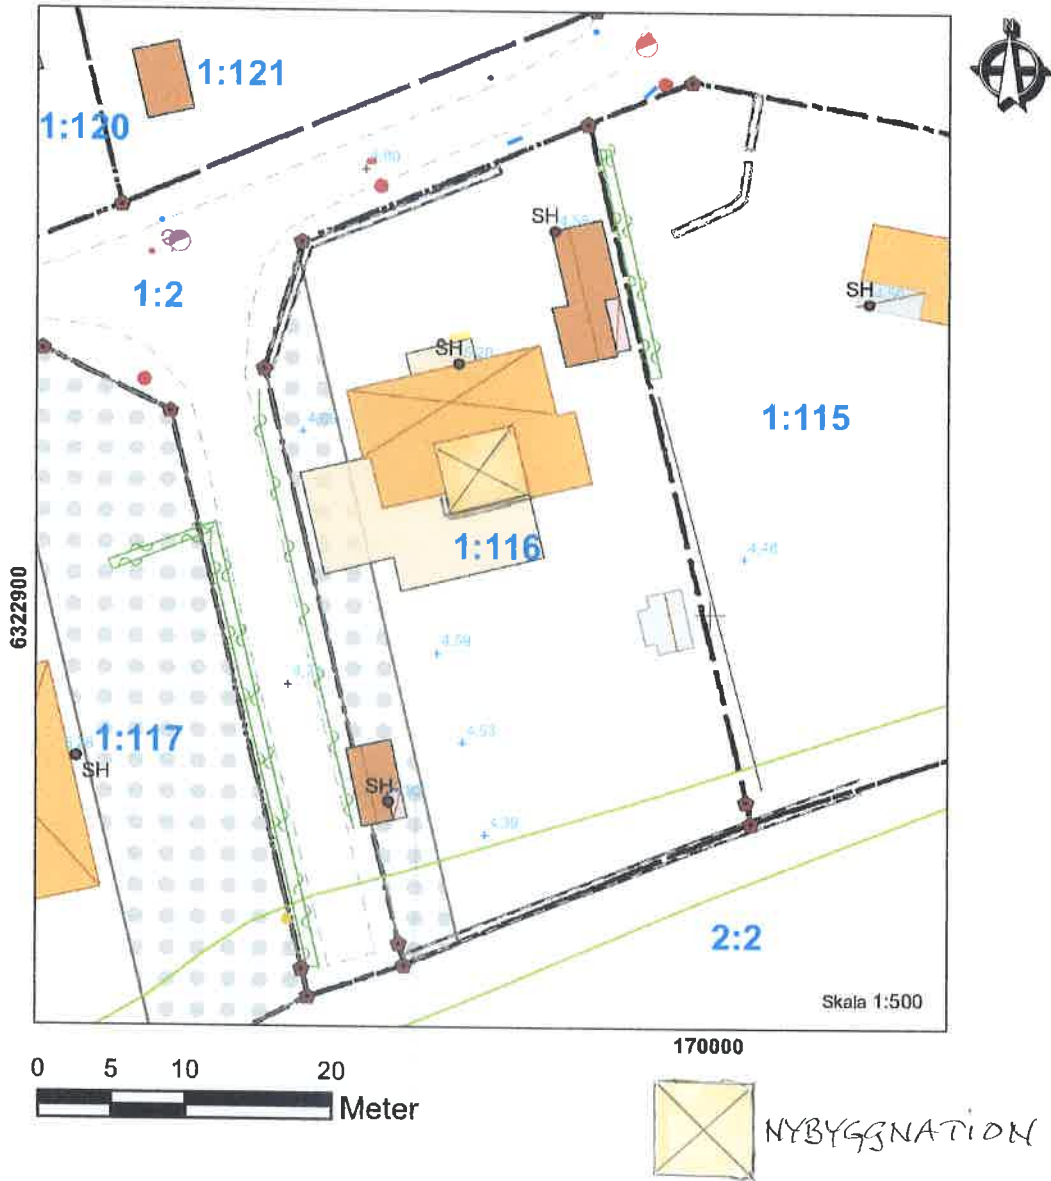

Teckenförklaring

Fastighetsgränser	Altan	Gränspunkt Lantmäteriet	Häck	Elanordning	VAG
Prickmark	Skärmtak	SH Sockelhöjd	Stenmur	Brunn	VAV
Bostad	Trappa	Gatupunkt	Övrigt	Övrig mark	VPL
Komplementbyggnad	Övrigt	Markhöjd	Körbana	VSV	SPL
Övrig byggnad				SSB	STB