



Adress: Köpingsvägen 31, 387 50 Köpingsvik

Areal: 3000 m²

NYBYGGNADSKARTA över
SOLBERGA 4:2

BORGHOLMS KOMMUN
Kommunledningsförvaltningen, plan- och byggenheten
2021-08-26 Henrik Hedlund

Fastighetsbildning
1924-10-11


Planförhållanden
DP: 334 Laga kraft: 2021-05-20

Mätning: HH Upprättad av: HH Granskad: -


Kartblad: - Skala 1:500

Dnr: B 2021-000902

Koordinatsystem i höjd RH 2000 Koordinatsystem i plan SWEREF 99 16 30

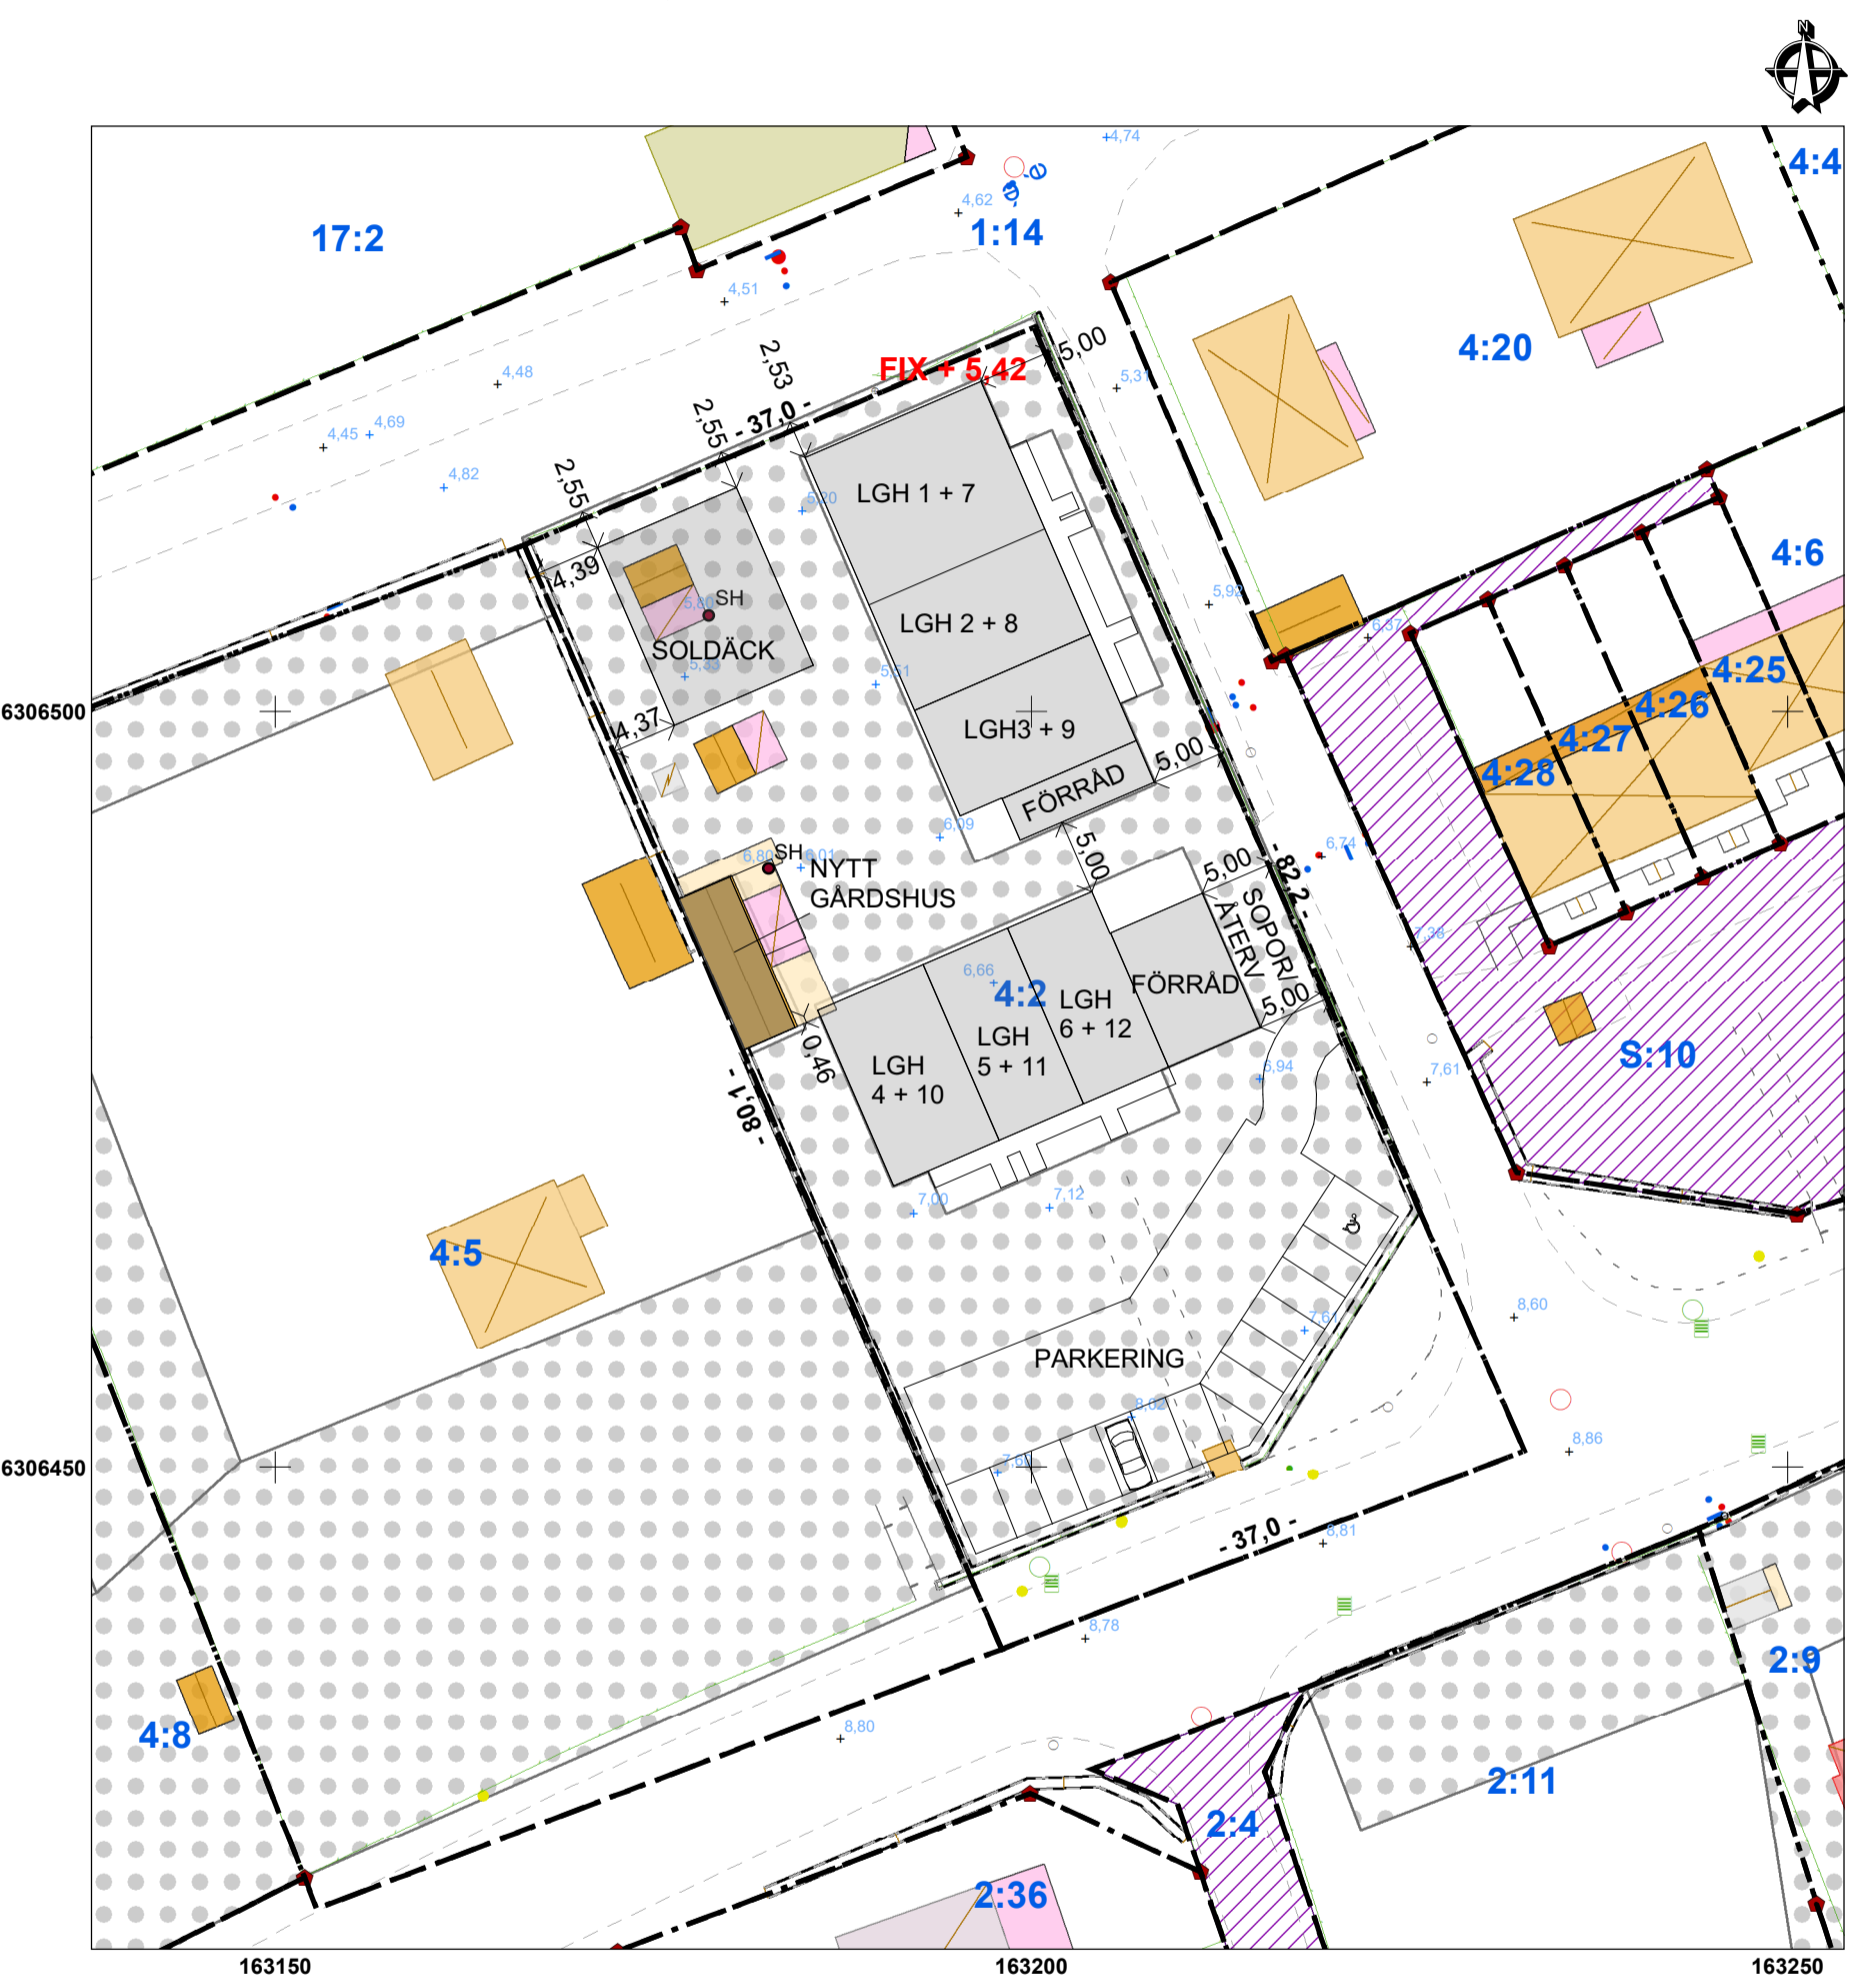

Kartredovisningen har inte rättsverkan, jmf mot beslut i lantmäterihandlingar.
Fastigheten har osäkra fastighetsgränser då fastighetens område ligger inne i registerkartan med ca 0.3 m avvikelse.
Fastighetens gränsmarkeringar på marken och bildningsakten med karta och mått är det som stämmer.

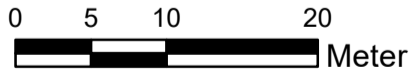

Teckenförklaring

Fastighetsgränser	Grind	SH Sockelhöjd	Gränspunkt Lantmäteriet	Gatupunkt	VAV	SNB	DNB
Prickmark	Staket	Stolpe	Elanordning	Markhöjd	VPL	SPL	DRB
Rättigheter	Stenmur	Trappa	Gångbana	VSV	SSB	DXP	
Bostad			Körbana				
Komplementbyggnad			Körbana på tomt				
Samhällsfunktion							
Verksamhet							
Övrig byggnad							
Altan							
Skärmtak							
Övrigt							

REV 2021-09-23 (BALKONGER)
BYGGLOVRITNING

<p>WESTERLUND ARKITEKTKONTOR AB BORGHOLM 070-661 28 32</p>	<p>SOLBERGA 4:2, BORGHOLM NYBYGGNAD AV FLERBOSTADSHUS SITUATIONSPLAN ARB NR 1812 2021-09-01 RITN NR A1</p>
--	--