

KARTA
rörande avstyckning från fastigheten
S O L B E R G A 1:16

Org enhet

H 5

Dnr

18/70

Upprättad år 1970 av:

Gösta Malmgren
Gösta Malmgren
Distriktslantmätare.

Socken Köping

Kommun Borgholms stad

Län Kalmar

Skala

1:1000

10 5 0

10

20

30

40

50

60

70

meter

Beskrivning

Beteckning på kartan
ägoslag m m

Areal ~~heller~~

R N:r

1 åker

1120 kvm

1:41

2 "

1030 "

1:42

3 "

1030 "

1:43

4 "

1030 "

1:44

5 "

1030 "

1:45

Nyttillkomna gränser: sträckorna 9-20-21-
22-23-24-24a, 25-27, 25-28, 24-29, 23-30,
22-31.

§ 29.3. År 1970, den 30. juli...
blev å denna karta angivna avstyckning av
överlantmätaren i Kalmar län fastställd,
betygar

i överlantmätarens ställe


H. Brauvob
Bltr. Överlantmätare

KOORDINATFÖRTECKNING.

nr mark.	x	y
9 g.rg	5953.2	5995.85
20 rg	5989.25	6004.0
21 rg	5993.05	6010.0
22 rg	5988.2	6031.45
23 rg	5982.8	6055.35
24 rg	5977.4	6079.2
25 rg	5972.0	6103.1
26 rg	5966.6	6127.0
27 rg	5925.65	6117.75
28 rg	5931.05	6093.85
29 rg	5936.45	6069.95
30 rg	5941.85	6046.05
31 rg	5947.25	6022.15

MARK SOM EJ FÅR
BEBYGGAS.

TINGS ENE 1:1

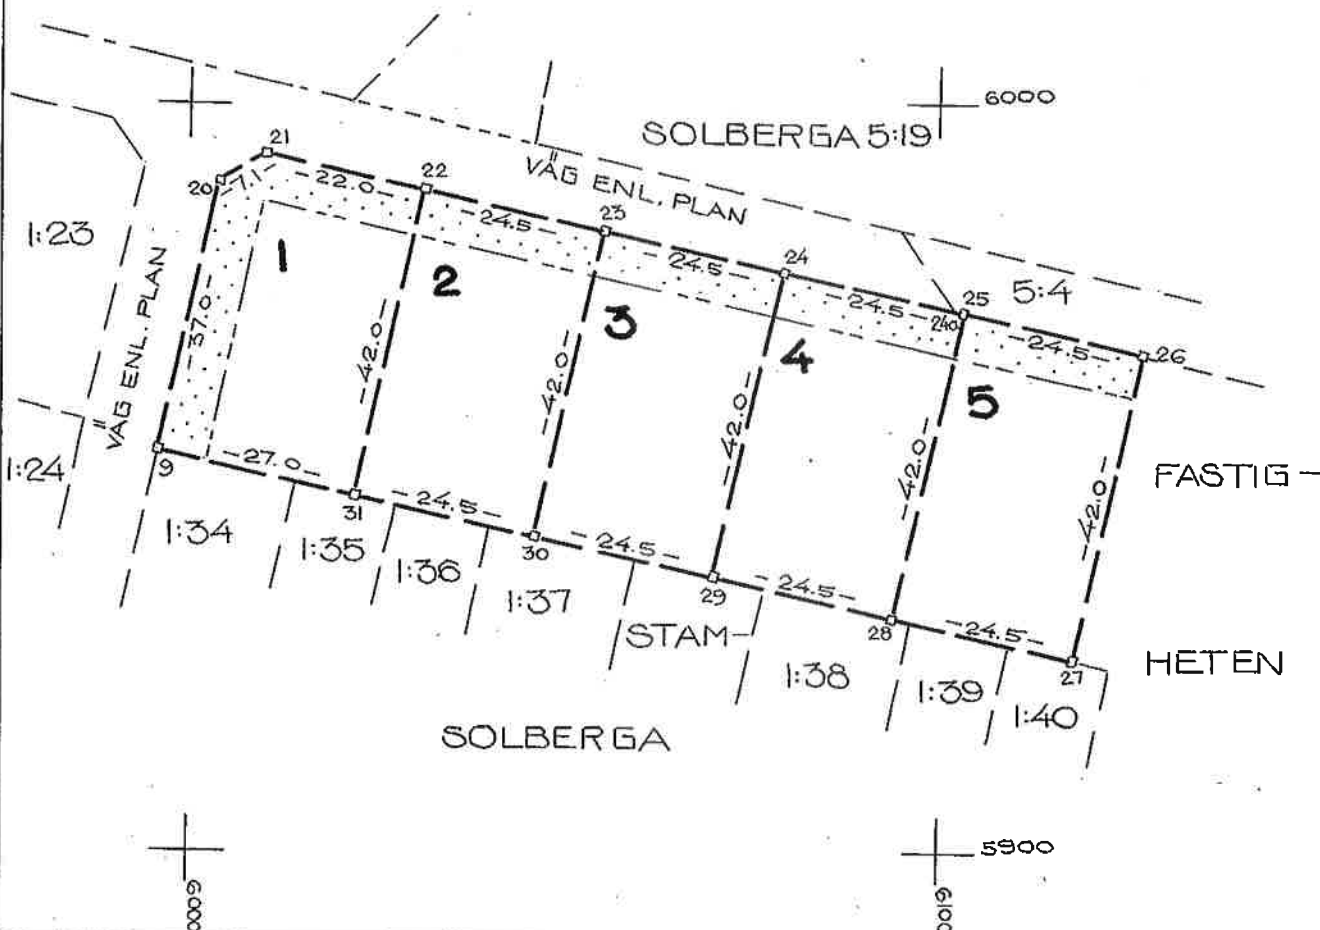

Arkivnr m m

947

del. ss.
m m

Signum

Mätning

Koordinat

Arealber

Kartering

Ritning