

Kalmar länmäteridistrikt

Förrättning
Fastighetsreglering och avstyckning berörande
BORGHOLM 8:63, 11:1 och PLOGEN 1.


Kommun: Borgholm	Län: Kalmar
Regleringsområde: Borgholm	
Registreringsbevis Förrättningen är registrerad 1995-01-18 För fastighetsregistreringsmyndigheten	
<i>Tom Carlsson</i>	

Förrättningsledare
Inger Eriksson
Inger Eriksson

Fastighetsrättslig beskrivning, aktbilaga BE 1

Teknisk beskrivning, aktbilaga BE 2

Lotter A = Borgholm 11:04
Plogen 1
Borgholm 8:63

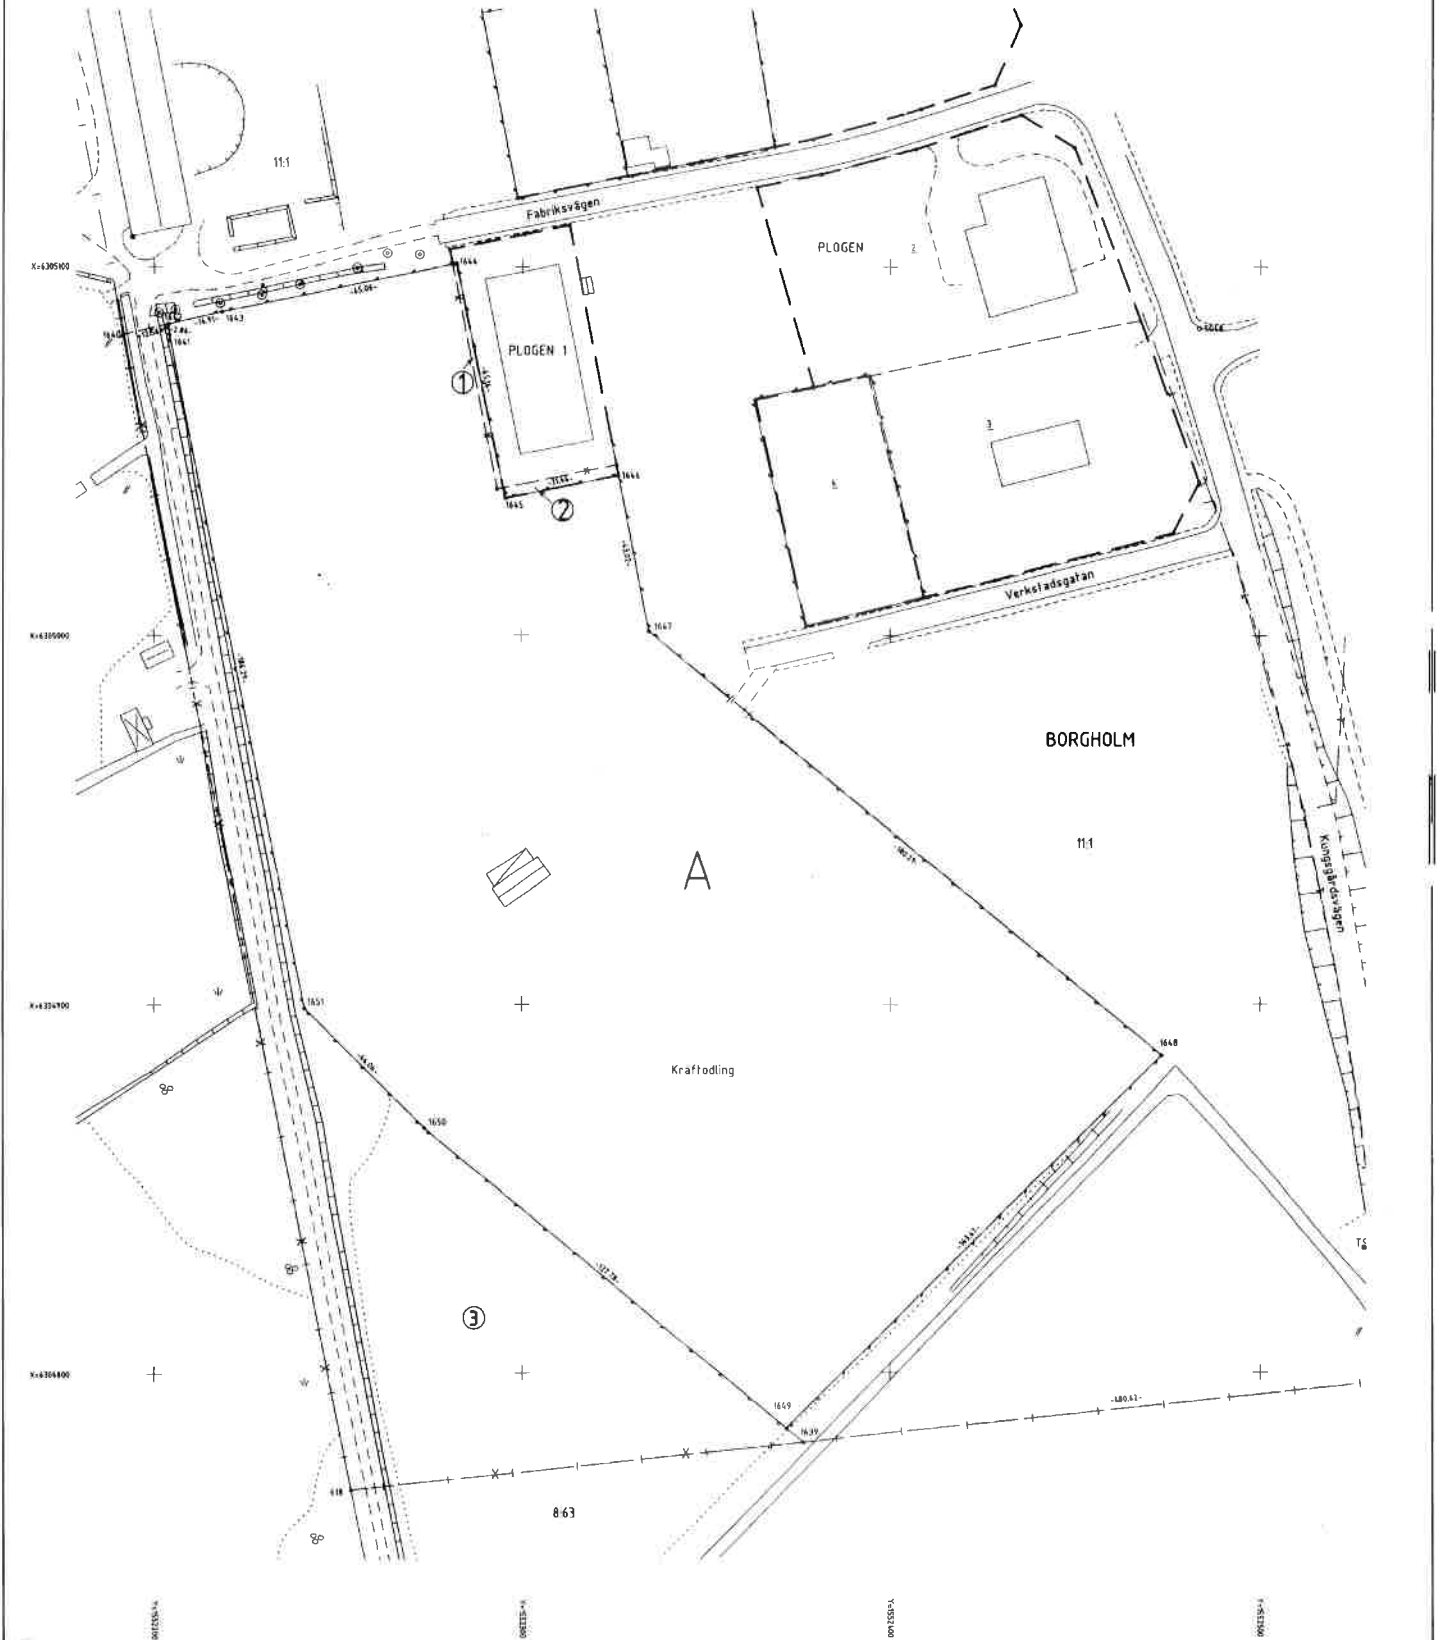

Nyttillkomna gränser : 1646-1647-1648-1649-1650-1651-1641-1642-1643-1644-1645-1646, 1639-1649 och 1640-1642.

Framställd genom Nymålning	Koordinatsystem 2,5 gon V RT90	Måstol III	Skala 1 : 1000
För det tekniska innehållet svarar <i>F. J. Jansson</i>		Reg. karta, översiktsplan Borgholm blad 5	Beteckningsstandard TFA 4.6 B 5