



Kalmar

Förrättning
 Avstyckning från Lofta 1:10
 Borgholm kommun
Inger Edlund
 Inger Edlund
 Förrättningslantmätare
 Förrättningen är registrerad
 Registreringsdatum 2007-07-30
Gunn Sjöberg

Aktbilaga KA
 Ärendenr: H00613

TEKNISK BESKRIVNING

Koordinatförteckning


Pkt	X	Y	Markering
378	6323531.36	1561991.52	Rör i mark
383	6323467.69	1562016.38	Rör i mark
384	6323473.16	1561981.82	Rör i mark
385	6323503.74	1561986.91	Rör i mark
386	6323498.27	1562021.45	Rör i mark
387	6323525.89	1562026.03	Rör i mark
100	Pike 6323489.51	1561919.71	Rör i mark
101	Pike 6323538.82	1561997.71	Rör i mark

Reg.karta: 05742:64.74 Koordinatsystem: RT R06 2,5 GÖN V (ndrk)
 Inre noggrannhet: 25 mm Framställd genom: Nymätning
 Yttre noggrannhet: 4500 mm Upprättad 2000-11-17 i skala 1:1000

För det tekniska innehållet svarar

Elis Brinktell

Elis Brinktell
Mätningssingenjör

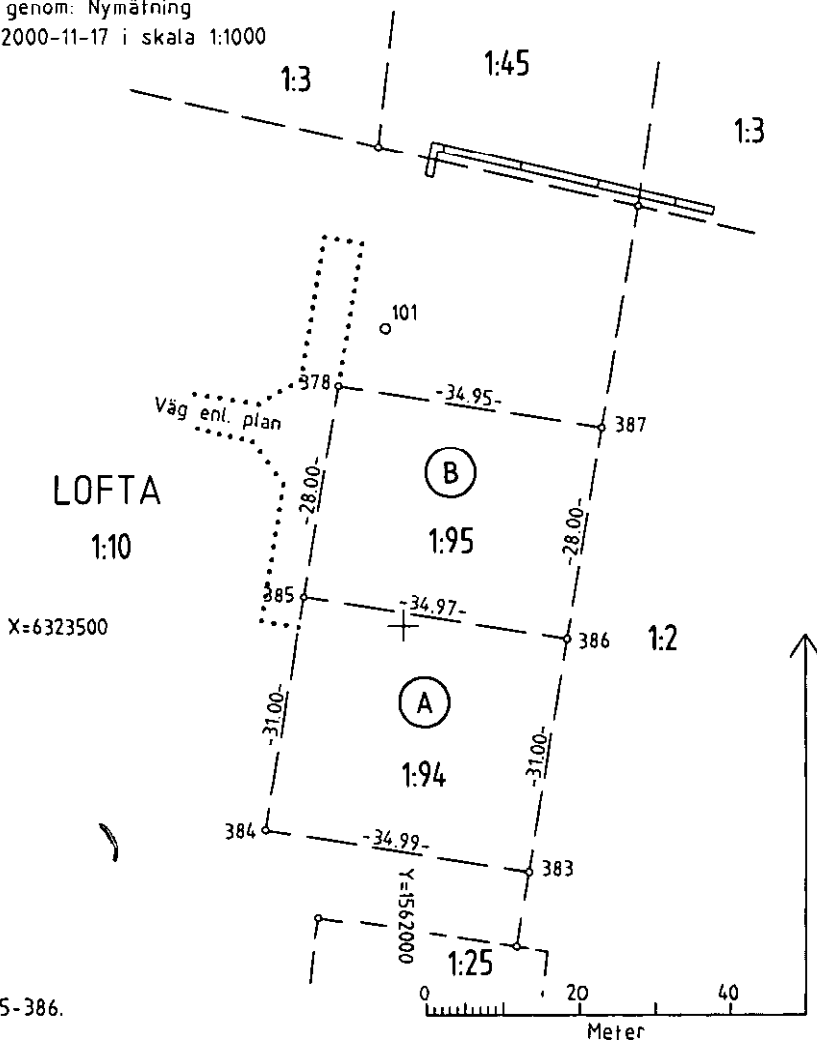

Nya gränser: 383-384-385-378-387. 385-386.