

Avstyckning från fastigheten  
K Ö P I N G S T A L L 5:7

KARTA

Dnr 84/64/H5

Uppr år 1966


*Gosta Malmgren*  
Gosta Malmgren  
Distriktslantmätare.

Socken Köping

Kommun Köpingsvik

Län Kalmar

Skala 1:1000

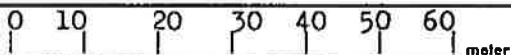

Beskrivning

Beteckning på kartan Areal i kvadratkilometer RN: r

a skogsmark 2310 kvm *5<sup>10</sup>*  
b " 2075 kvm *5<sup>11</sup>*

Servitut: De avstyckade områdena får samma rätt som tillkommer stamfastigheten att för utfart begagna den i NV angränsande samfällda vägen fram till allmän väg.


Stamfastigheten äger rätt att taga en fem meter bred väg längs området litt. a:s SV gräns, enligt kartans visning.

Nyttillkomna gränser: sträckorna 1-2-3, 2-4.

g. 518. År 19.66 den 15 dec...  
blev å denna karta angivna avstyckning av  
överlantmätaren i Kalmar län fastställd,  
betygar

På ämbetets vägnar:

*H. Saurbr*

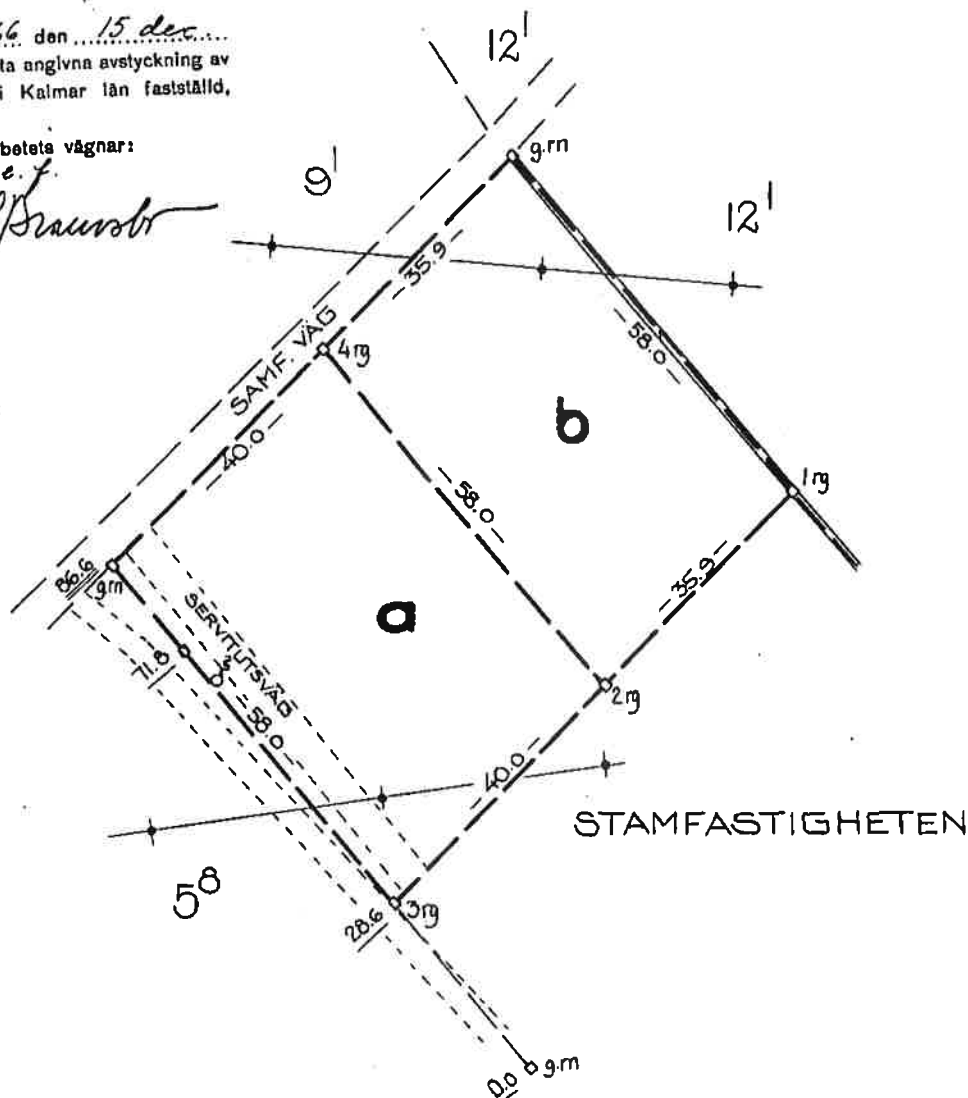

Signum

Arkivnr m m

895

*Jl. 556 m.v.*  
*1 d. 58. m. 1966*

Mätning	Koordiner	Areaber	Kartering	Ritning
TW	TW	TW	TW	