




METRIA
KALMAR

☒ NYBYGGNADSKARTA
☐ SITUATIONSPLAN

Datum 2017-11-10
Ärendenr M157664

Fastighet RANSTAD 3:30				Planer och bestämmelser		Datum	
Gatuadress Hövdingevägen 4			Area m ² 1190	Fastigheten bildad el reg		1976-10-07	
Kommun Borgholm			Kommundel Löttorp	Detaljplan laga kraft		1998-04-14	
Kartan upprättad av Tobias Meister				☐ Se bifogad beskrivning			
				0.0 Markhöjd +0.0 Gatuhöjd vid tomtgräns +0.0 Fastställd höjd			
Åtgärd	Höjd	Avseende	Sign	Ledningsuppgifter	Vattengångens höjd i förbindelsep.	Diameter i förbindelsep.	Övrigt
Datum				Typ			
Bygglov				Vatten			
				Dagvatten			
Utstakning				Spillvatten			
Kontrollmätning				A-Fix överkant rör			

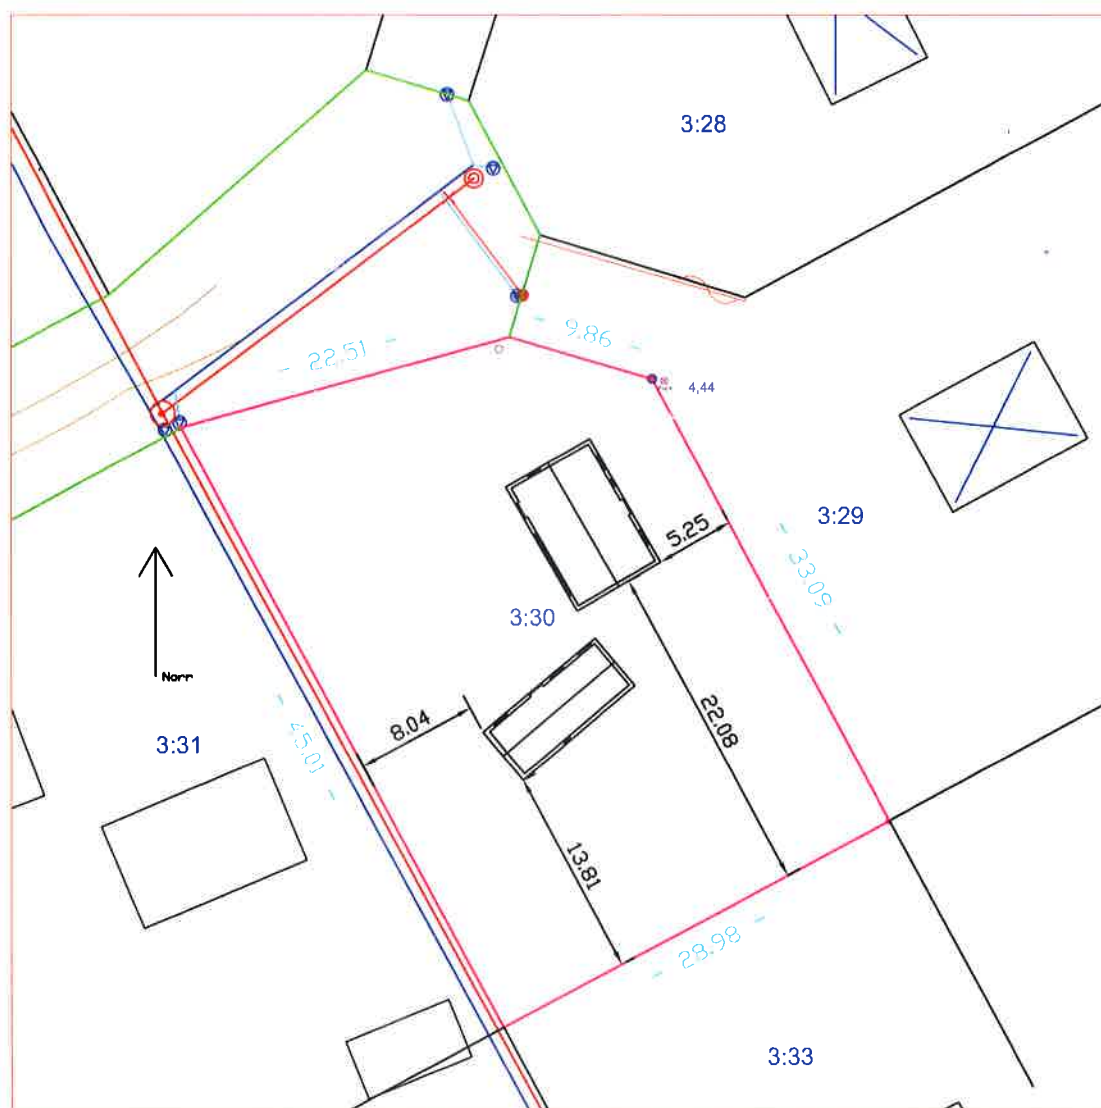

Skala 1:500

Skala 1:500	Måtklass	Koordinatsystem i plan Sweref 99 Zon 1630	Koordinatsystem i höjd RH 2000	Beteckningsstandard
----------------	----------	--	-----------------------------------	---------------------