


Karta
 över lägenheten
Dentlinge 7²
 uti Dentlinge socken, Kalmar län
 upprättad vid avstyckning
 år 1945 av

Carl-Ewert Jönell

Distriktslantmätare

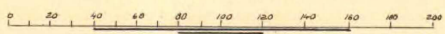


Skala 1:2000

Avstyckningsbeskrivning: se bilagan C.

litt.	A	R. N:r	7
.	B	.	27
.	C	.	28
.	D	.	29
.	E	.	30
.	F	.	31
.	G	.	32
.	H	.	33
.	I	.	34
.	J	.	35
.	K	.	36
.	L	.	37
.	M	.	38
.	N	.	39
.	O	.	40
.	P	.	41
.	Q	.	42
.	R	.	43
.	S	.	44
.	T	.	45
.	U	.	46
.	V	.	47
.	X	.	48
.	Y	.	49
.		.	2

År 1945 den 16 juli
 blev å denna karta angivna avstyckning av
 länsstyrelsen i Kalmar län fastställd, belygges
 På tjänstens vägnar:

Hans Carlstedt

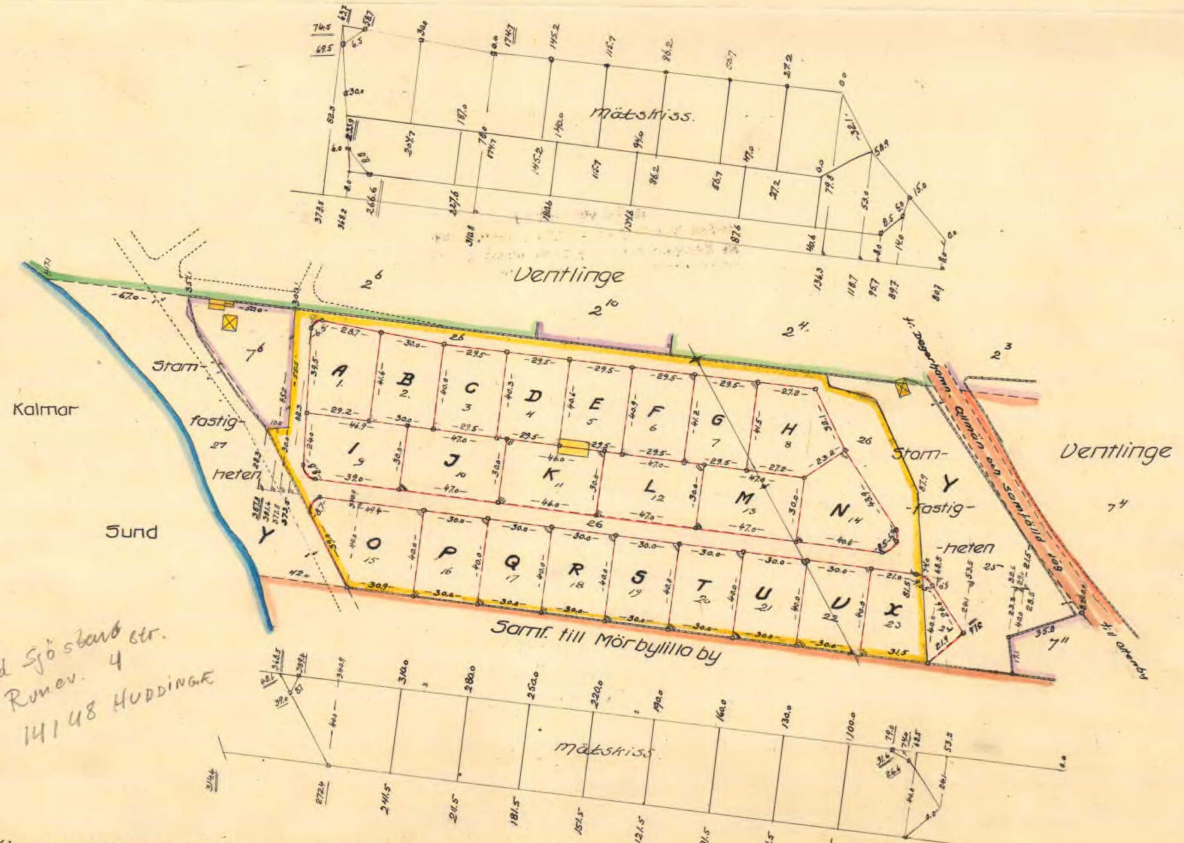

4414
 22:2
 Ingrid Sjöstrand etc.
 Ronev. 4
 14148 Huddinge

Samtliga markeringar utgöres av järnrör i cementgjutning.

Dnr. 833.

08-VLE-167