


Förrättning Avstyckning från FRÖBYGÅRDA 2:9	Kommun Mörbylånga	Län Kalmar
	Registerområde Mörbylånga	
Förrättningssman <i>Göran Setterby</i> Göran Setterby	Förrättningen är registrerad i fastighetsregistret Registreringsdatum: 1999-06-22 <i>Ulf Mattsson</i>	

FASTIGHETSÄTTSLIG BESKRIVNING: aktbilaga BE 1 TEKNISK BESKRIVNING: aktbilaga BE 2

AREAL FRÖBYGÅRDA 2:12 = 1035 kvm

FASTIGHETEN INGÅR I GEMENSAMHETSANLÄGGNING

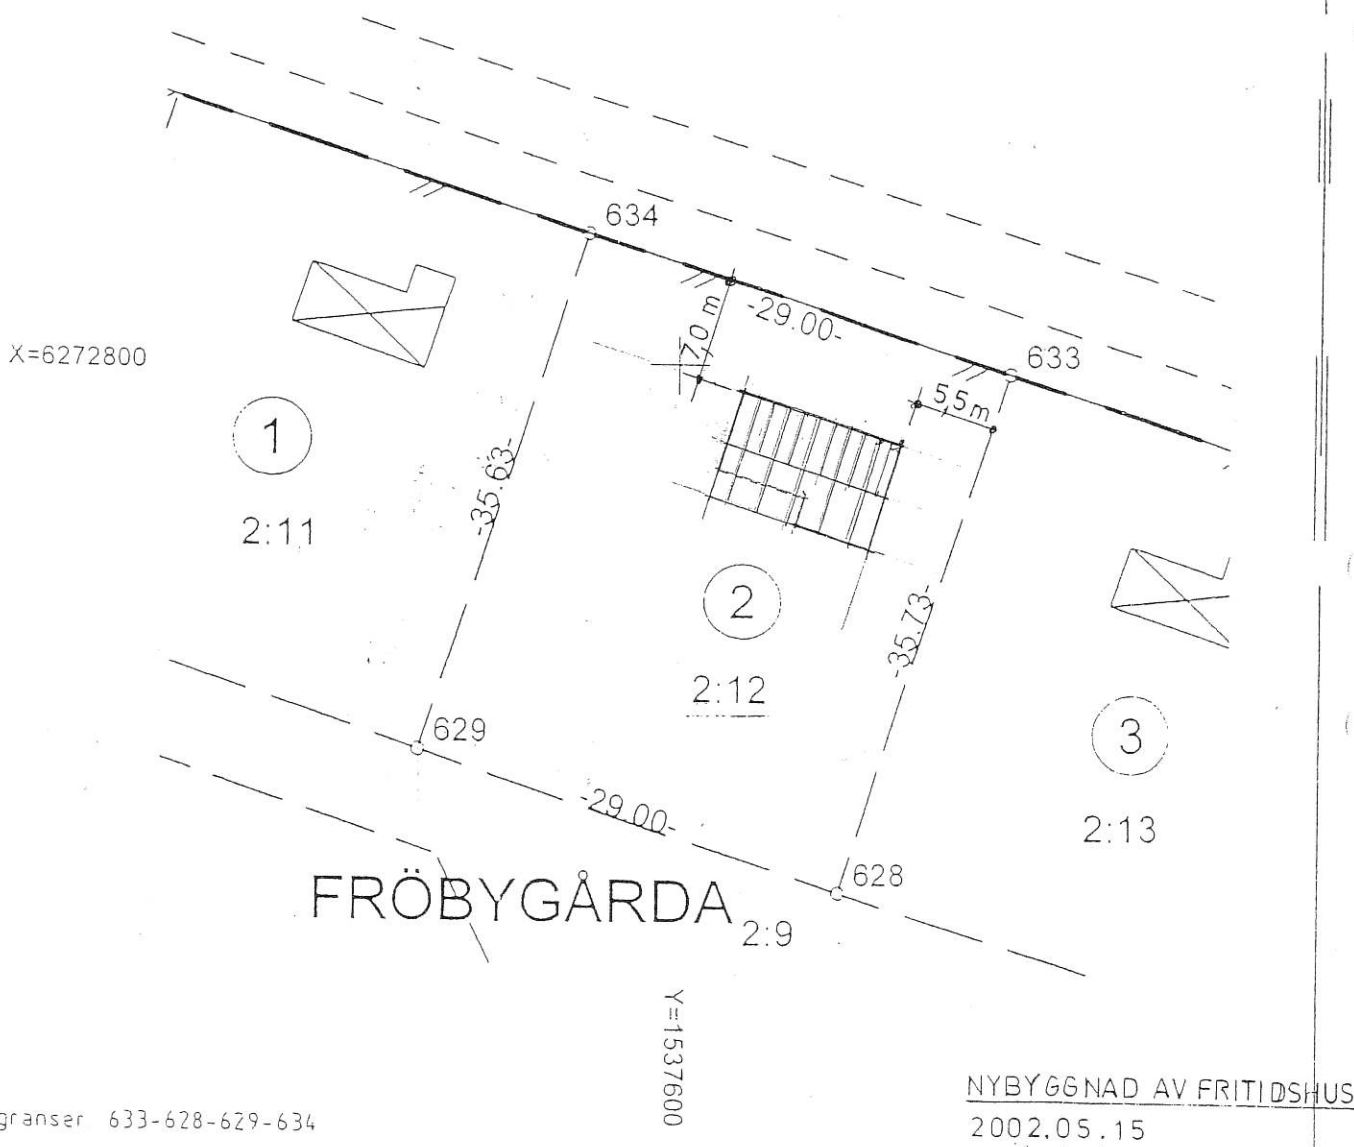

Framställd genom Nymätning	Koordinatsystem 2,5 gon v reg 6	Skala 1:500
Tekniskt innehåll: <i>6-77</i>	Redigering: <i>Anna Gunnarsson</i>	Reg karta, lägesangivning 04647:55