


BORGHOLMS KOMMUN  
Miljö- och byggnadsförvaltningen  
Ink 2009 -09 28  
Dnr L2009-0169

Fastighet	LOFTA 1:107	Platser och bestämmelser	Datum
Kiktta 5-40			2008-07-10
Gatuadress	Area m <sup>2</sup> 2020	Fastigheten bildad el reg Detaljplan lagad kraft Genomförandetiden utgår	
Kommun	Registerområde Borgholm	<input type="checkbox"/> Se bilagad beskrivning	
Kartan upprättad av	M Simas	<input type="checkbox"/> 0,0 Markhöjd <input type="checkbox"/> +0,0 Gårhöjd vid tomtgräns <input type="checkbox"/> +0,0 Fastställd höjd	
Ägare	Höjd	Valtegenskap	Diameter i förbindelsep.
Datum	Aveende	Typ	Övrigt
Bygglöv		Vatten	
Utskickning		Dagvatten	
Kontrollinnehållning		Spillvatten	

Karta kompletterad med föreslagna nybyggnad 20090928  
reviderad aveende läge gåsthus 20090816  
av Staffan Strindberg ark SAR/MSA

BORGHOLMS KOMMUN  
Tillhör Miljö- och byggnadsförvaltningen  
beslut 2009-09-30  
Sign. *[Signature]*

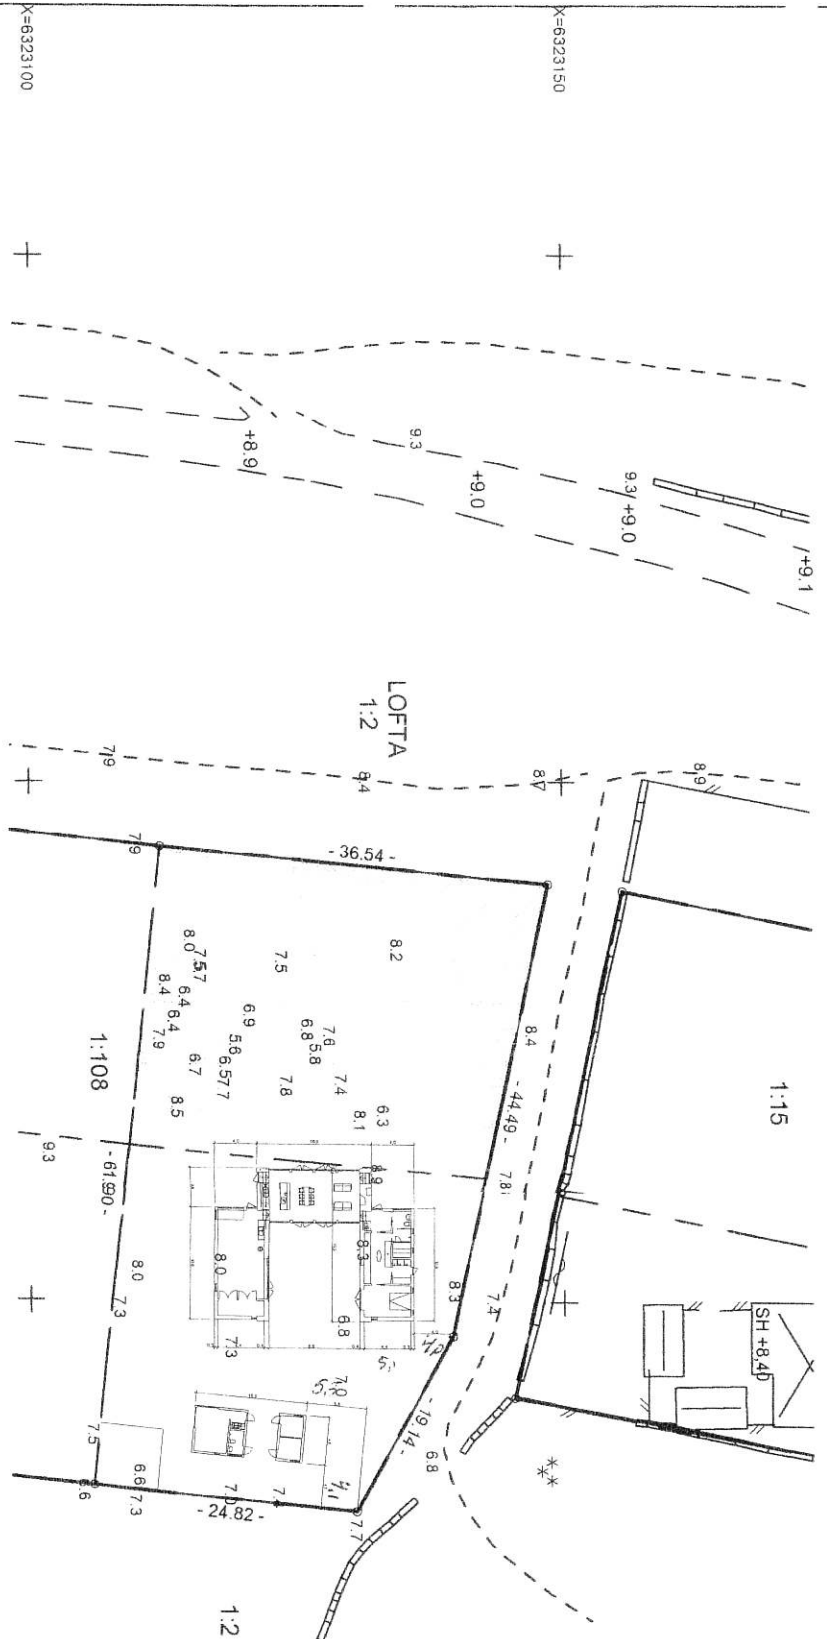

Skala	Mätklass	Koordinatsystem i plan	Koordinatsystem i höjd	Beräkningsstandard
1:500		RT R06 2,5 gon V	RH70	HMK-Ka d

X=6323150  
Y=1561850  
X=6323100  
Y=1561900

Y=1561950  
Y=1562000