

Nybro lantmäteridistrikt

Ärende Avstyckning från HJÄLMSTAD 2:16 samt fastighetsreglering berörande HJÄLMSTAD 2:7 och 2:16	Kommun Borgholm	Län Kalmar
	Registerområde Föra	
	Registreringsbevis Registreringsdatum 1980-05-29 För fastighetsregistermyndigheten	
Förrättningslantmätare <i>Inger Edlund</i> Inger Edlund	<i>Bo Carlsson</i>	


Fastighet, område m m	Fig	Area hektar, m ² delarea	± ändring/ summa	Ägare, uppgifter till lokal skattemyndighet och andra anmärkningar
-----------------------	-----	--	---------------------	--

FASTIGHETSÄRTSLIG BESKRIVNING
aktbilaga BE

Lotten A = R.N:r Hjälmsstad 2:37
Fig 1 = " " 2:7

TEKNISK BESKRIVNING
Koordinatförteckning

Punkt	Mark	x	y
2	rg	534.23	504.11
3	rg	495.60	499.74
9	grm	486.10	492.04
10	om	534.66	502.08
11	rm	523.44	552.64
12	rm	485.87	544.14
100	grm,mp	514.94	456.65
101	grm,mp	500.00	500.00

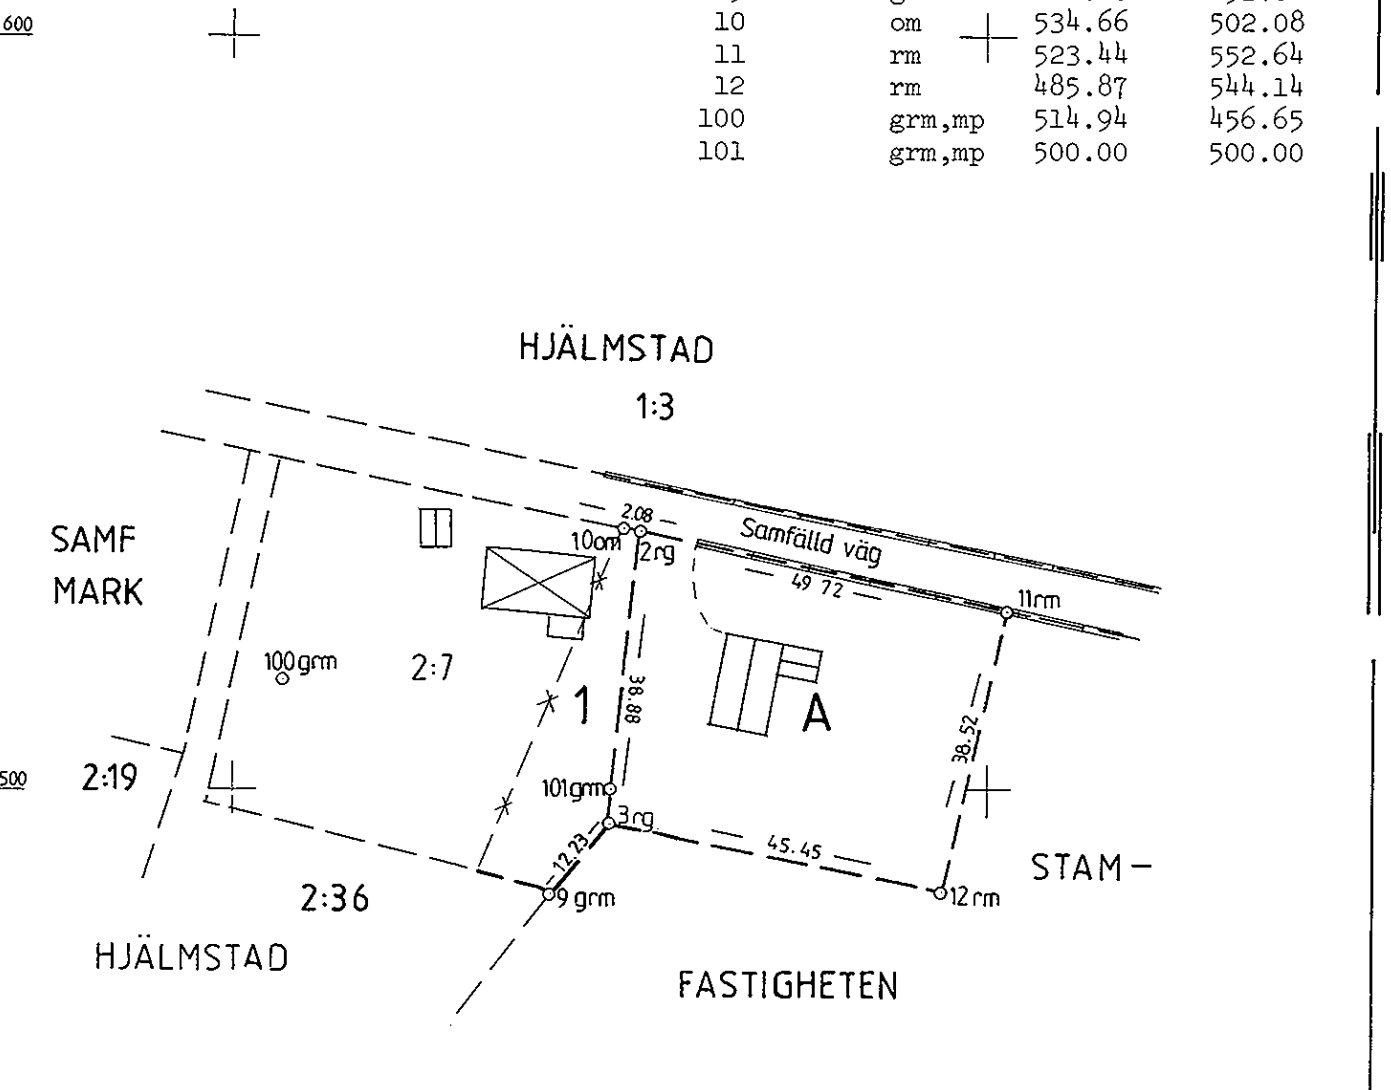

Nyttillkommen gräns: 11-12-3-9, 2-3

Framställd genom Nymätning	Skala 1:1000	Mätklass III	Koordinatsystem Lokalt, fristående
För det tekniska innehållet svarar	Reg karta, lägesangivning Fk 05742:79		Beteckningsstandard

Mätning | Beräkning | Kartering | Ritn redigering
COH/AA COH COH

Lantmäteriet BI 0343 1978-01 LiberTryck 880542