

Avstyckning från fastigheterna

KARTA

Dnr

15:93/65

Uppr år

1966

ALVEDSJÖ 3:23 och 3:24

Socken

Högby

Kommun

Ölands Åkerbo

Län


Kalmar

Gösta Malmgren
/Gösta Malmgren/
Distriktslantmätare

Beskrivning

Skala

1:1000

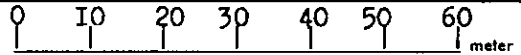

Beteckning på kartan
dgoslag m m

Areal hektar

R N: r

Litt. a avr.jord 0.1795 från 3²³ 3²⁵
" b " " 0.2255 " 3²⁴ 3²⁶


Servitut: Stamfastigheten Alvedsjö. 3²⁴
äger rätt, att för vägändamål begagna
fyra meter bred utfartsväg över av-
styckningsområdet litt. b.
De avstyckade områdena äger samma rätt
till väg, som styckningsfastigheterna
äger.

Nyttillkomna gränser: sträckan 1-2-3.

§ 163. År 19.67. den 25. maj.
blev å denna karta angivna avstyckning av
överlantmätaren i Kalmar län fastställd,
belygar

På ämbetets vägnar:

H. H. H. H.

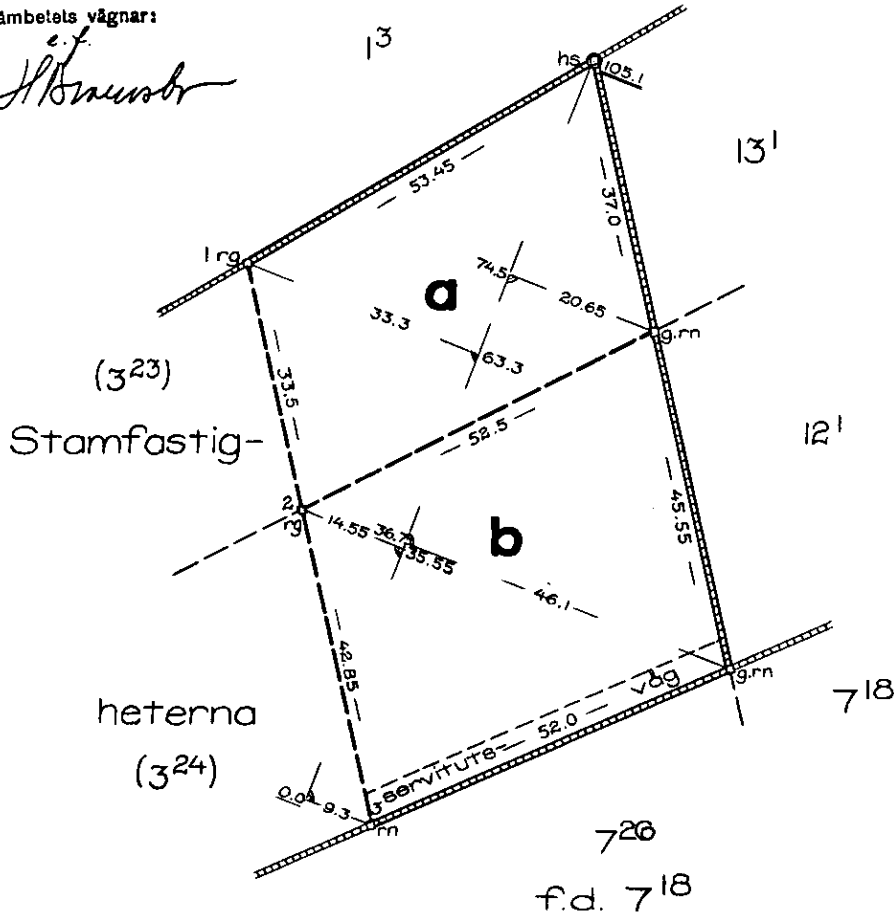

Bl. 0337. 8000 ex 65. SRA 53963

Arkivnr m m

1062

fl. 534 m.

Signum

Mätning

Koordber

Arealber

Kartering

Ritning

0.75

0.75

BJ

4.2.62.