

LANTMÄTERIET

Karta

2009-10-05

Ärende

Avstyckning från Lofta 1:2.

Kommun: Borgholm

Län: KALMAR

Anna Andersson

Anna Andersson

Förrättningslantmätare


Teckenförklaring:

— — — — —	Fastighetsgräns
- - - - -	Ny Fastighetsgräns
LOFTA 1:107	Fastighetsbeteckning
①	Figur
•	Gränspunkt
•	Ny Gränspunkt
⊗ ⊗	Bostadshus
▬ ▬	Uthus

Aktbilaga: KA4

Ärendenr: H08373

Orig.format: A4S

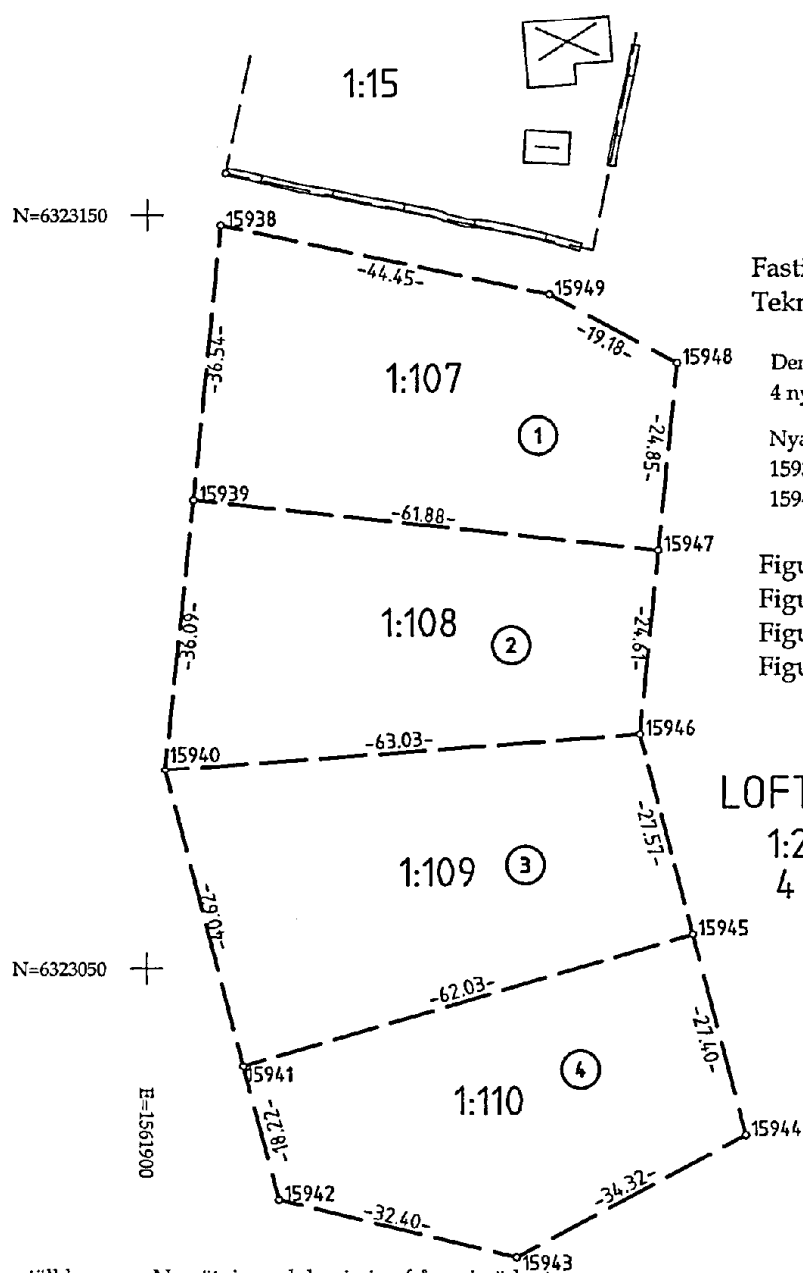


Fastighetsrättslig beskrivning, se aktbilaga BE2.
Teknisk beskrivning, se aktbilaga TBE.

Denna karta redovisar det definitiva resultatet av
4 nybildade fastigheter från Lofta 1:2.

Nya gränser: 15938-15939-15947-15948-15949-15938,
15939-15940-15946-15947, 15940-15941-15945-15946,
15941-15942-15943-15944-15945

Figur 1 = Blivande Lofta 1:107
Figur 2 = Blivande Lofta 1:108
Figur 3 = Blivande Lofta 1:109
Figur 4 = Blivande Lofta 1:110

LOFTA
1:2
4

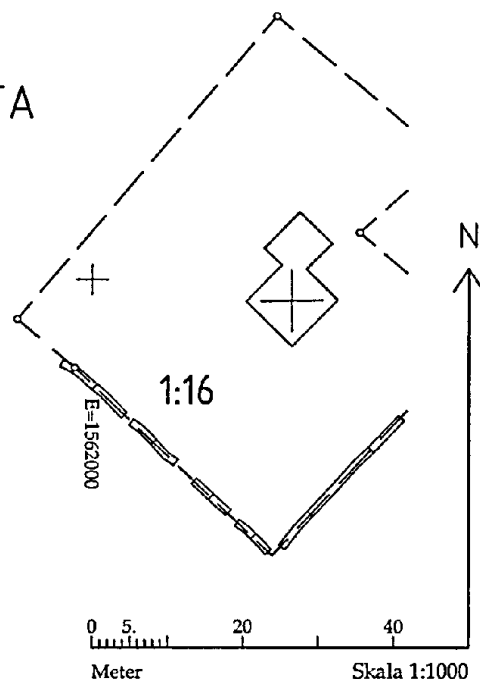

Framställd genom: Nymätning och kopiering från primärkarta

Koordinatsystem: RT R06 2.5 GON V 0:-15

Mätmetod: Satellitmätning NRTK-tjänst

Kartan innehåller detaljer med olika kvalitet.

0 5 20 40
Meter Skala 1:1000