

METRIA
Mät & Kart KALMAR

NYBYGGNADSKARTA Datum 2005-03-21 Arendenr M051141
 SITUATIONSPLAN

Carl Bro
Intelligent Solutions
Bj. & VVS NÄSSJÖ

NÄSSJÖ KONTORET
BOX 390, 571 24 NÄSSJÖ, TEL:0380-37 36 00, FAX:0380-181 20

JÖNKÖPINGS KONTORET
ÖSTERÅNGSV. 2A, 554 63 JÖNKÖPING, TEL:036-30 08 22, FAX:036-30 08 23
Email: nassjo@carlbro.se

RITAD KONSTRUERAD AV GRANSKAD AV LÖP NR. AVTALSNUMMER.
T W 964-313 52008

DATUM 2005-08-10 **50:01**

Fastighet: Runsbäck 3:27 del av

Gatuadress: Area m² 1279

Kommun: Mörbylånga Registerområde: Mörbylånga

Kartan upprättad av: *Anders Johansson*
Anders Johansson

Planer och bestämmelser:
Fastigheten bildad ei reg
Detailplan laga kraft
Genomförandelöden utgår
 Se bifogad beskrivning

Datum: 2005-02-
Fastighetsbildning pågår

0.0 Markhöjd
+0.0 Gatu höjd vid tomtgräns
+0.0 Fastställd höjd


MÖRBYLÅNGA KOMMUN
MILJÖ- OCH BYGGNADSFÖRV
Ink 2005-04-04
Dnr 04/1255

Älgård	Datum	Höjd	Avseende	Sign	Ledningsuppgifter		Vattengångens höjd i förbindelsep.	Diameter i förbindelsep.	Övrigt
					Typ				
Bygglöv					Vatten				
Utstakning					Dagvatten				
Kontrollmätning					Spillvatten				

FÖRBINDELSEPUNKT
D2-110

FÖRBINDELSEPUNKT
KV8-32/2,9, S2-110

KV8-32/2,9
S2-110,B7-110
D2-110,B7-110

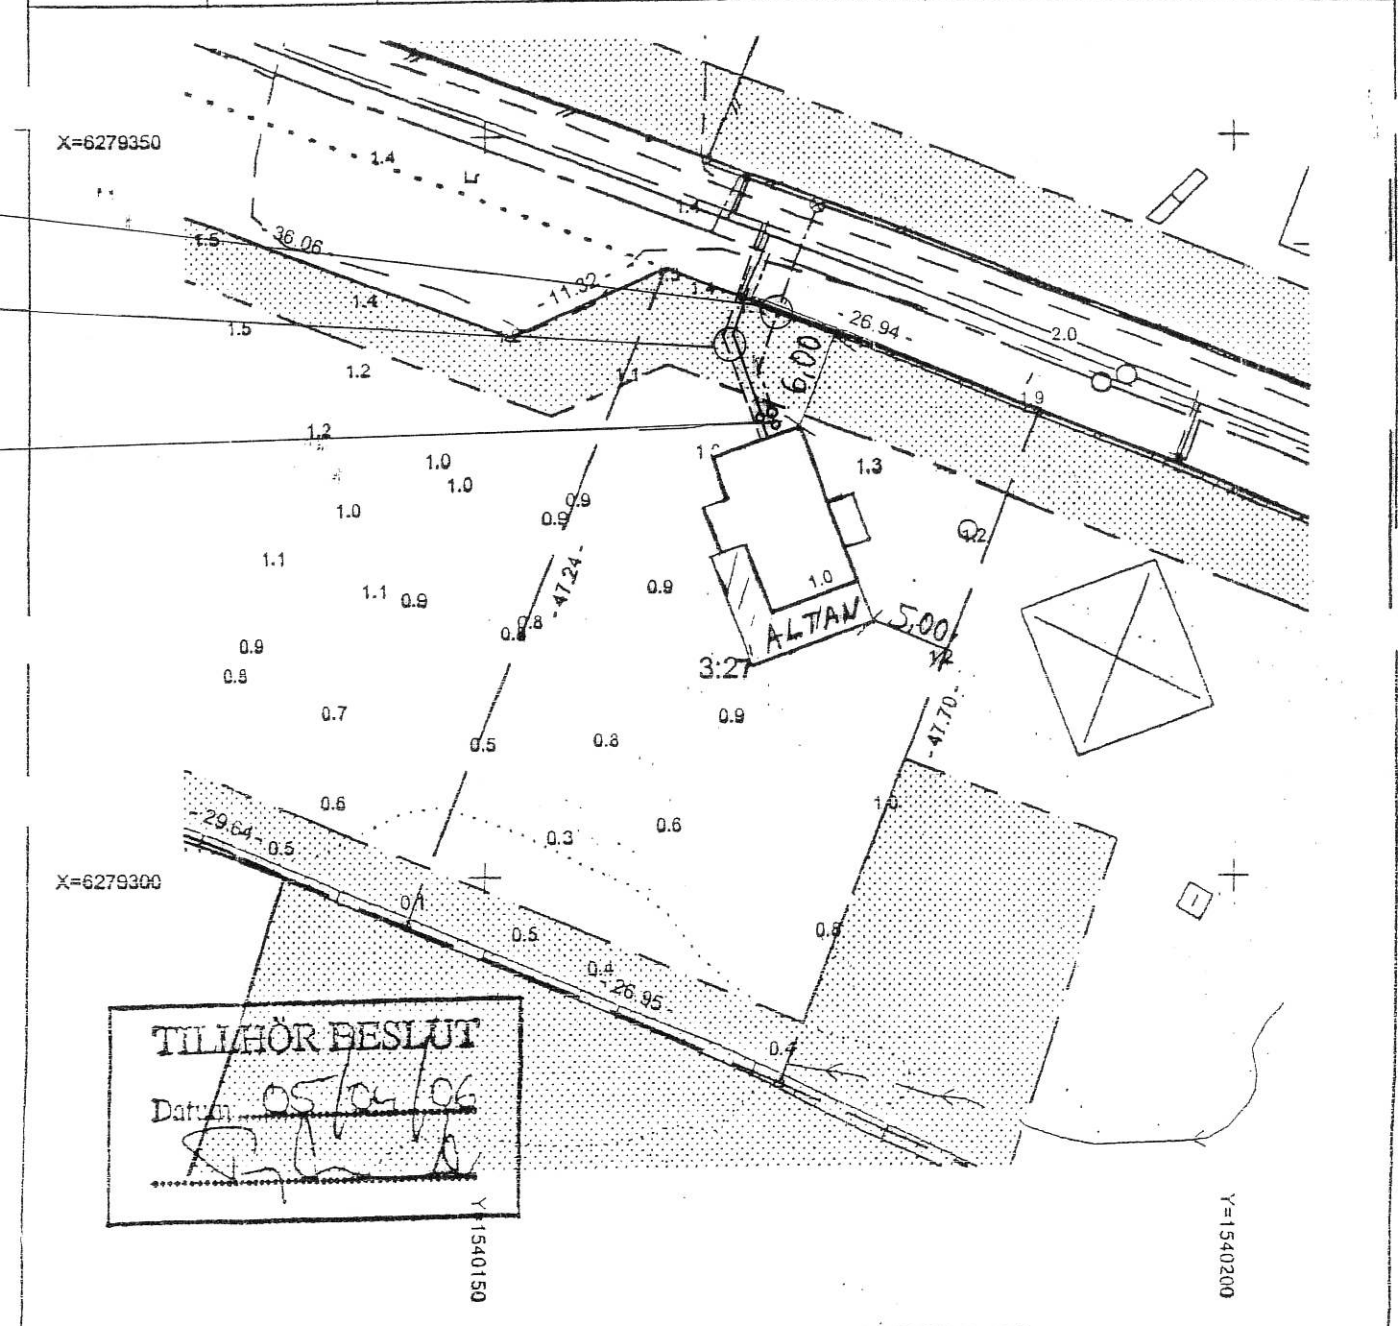

Skala 1: 500	Mätklass	Koordinatsystem i plan RT R06 2.5 gon V 0:-15	Koordinatsystem i höjd Rh 70	Beteckningsstandard
-----------------	----------	--	---------------------------------	---------------------