


Ärende Avstyckning från ÅKERBY 2:3		Kommun Borgholm	Län Kalmar
Registerområde Runsten		Nybildade fastigheter Åkerby 2:5	
Förättningslantmätare <i>Inger Edlund</i> Inger Edlund		Registreringsdatum 1977-11-17	
Fastighet, område mm		<input checked="" type="checkbox"/> Uppgift om åtgärd förrättningen avsett har införts i fastighetsregistret	
Fig	Areal 0,0000 m ² delareal	± ändring/ summa	
Ägare, uppgifter till lokal skattemyndighet och andra anmärkningar			

FASTIGHETSÄRÄTTSLIG BESKRIVNING

Lotten A R.N:r Åkerby 2:5 1992

Göte Petersson
Åkerby
380 60 FÄRJESTADEN
00-13

Nybildning av servitut:
Med lotten A (härskande) följer
rätt att för utfart nyttja området
x till 6 meters bredd å stamfastig-
heten Åkerby 2:3 (tjänande).

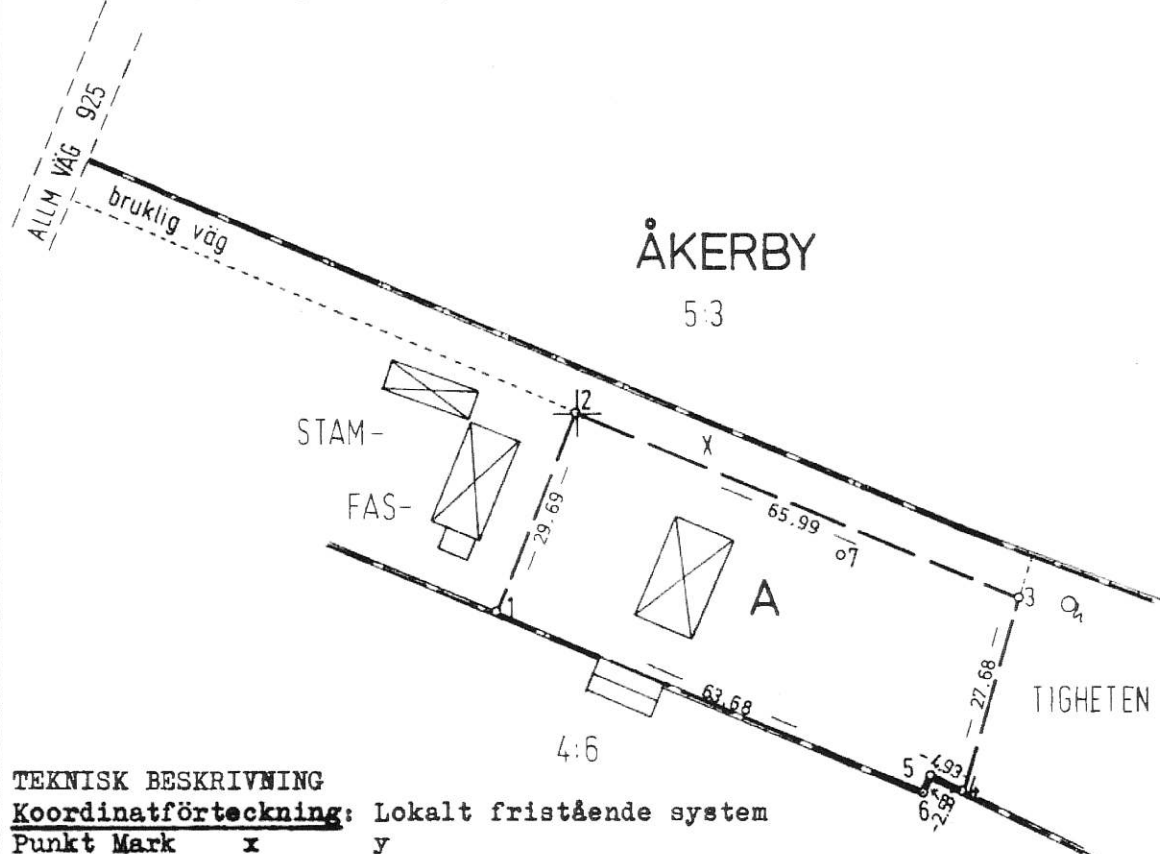

TEKNISK BESKRIVNING

Koordinatförteckning: Lokalt fristående system

Punkt	Mark	x	y
1	rm	972,58	988,62
2	rm	1000,00	1000,00
3	rm	974,08	1060,69
4	rm	947,61	1052,59
5	mh	949,88	1048,21
6	mh	947,52	1047,16
7	rm	980,08	1036,20

Att kopian överensstämmer
med originalet betygas

Inger Edlund

Nyttillkomna gränser 1-2-3-4.

Skala 1:1000	Reg karta, lägesangivning Fk 04760:78	Fremställd genom Nymätning, Mätclass III
------------------------	---	--

Mätning: *AE* Beräkning: *BE* Kartering: *Ek* Ritn redigering: *Ek*

Lantmäteriet BI 0341 74-04. 30 000. ALLF 905 74 052 SRA Sthlm 402102