LANTMÄTERIET

A4S

Beskrivning, se aktbilaga BE1.

Figur 1 = Blivande Björnhovda 1:96.

Nya gränser: 19180-19179-19181.

Kartan innehåller detaljer med olika kvalitet.

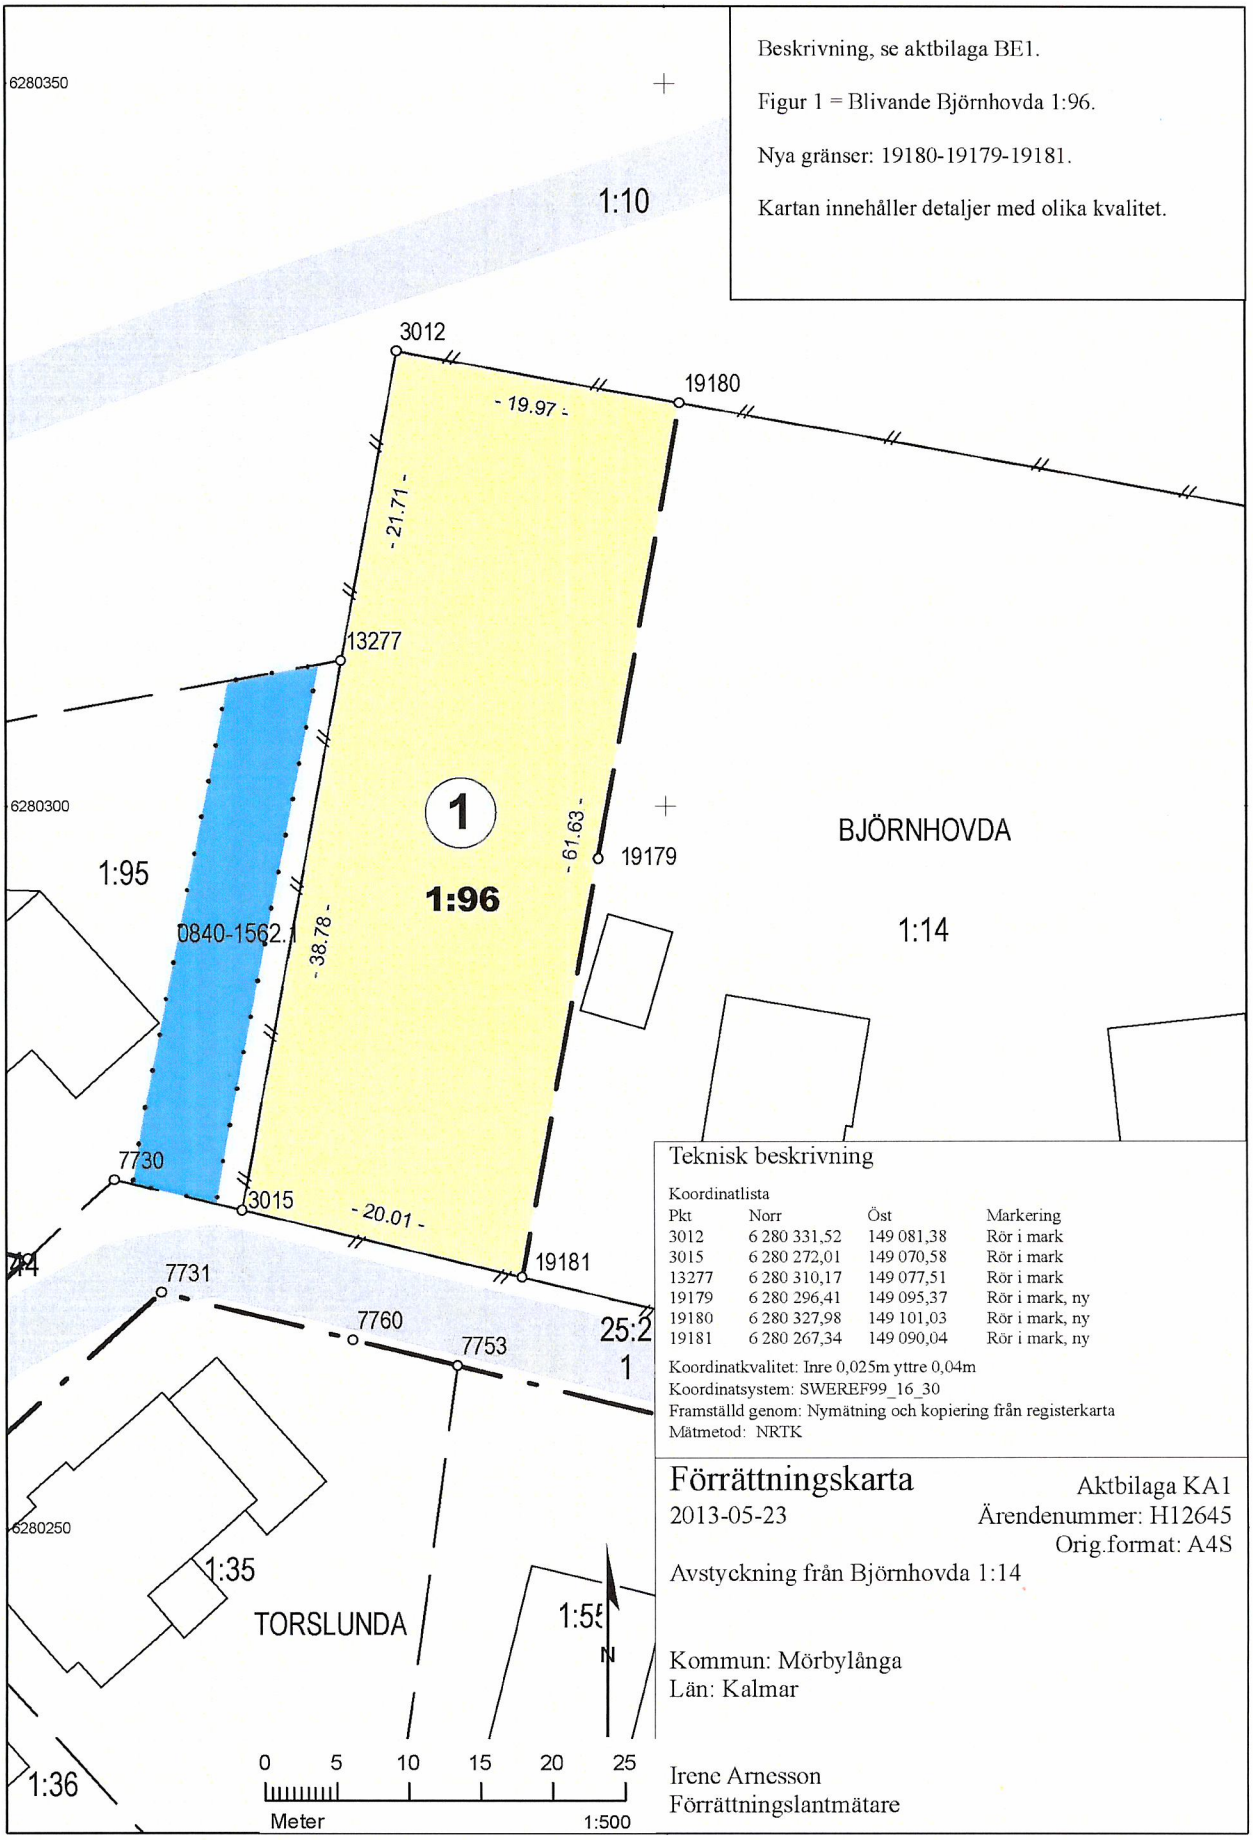

Teknisk beskrivning

Koordinatlista

Pkt	Norr	Öst	Markering
3012	6 280 331,52	149 081,38	Rör i mark
3015	6 280 272,01	149 070,58	Rör i mark
13277	6 280 310,17	149 077,51	Rör i mark
19179	6 280 296,41	149 095,37	Rör i mark, ny
19180	6 280 327,98	149 101,03	Rör i mark, ny
19181	6 280 267,34	149 090,04	Rör i mark, ny

Koordinatkvalitet: Inre 0,025m yttre 0,04m
Koordinatsystem: SWEREF99_16_30
Framställd genom: Nymätning och kopiering från registerkarta
Mätmetod: NRTK

Förrättningskarta

Aktbilaga KA1
2013-05-23
Ärendenummer: H12645
Orig.format: A4S

Avstyckning från Björnhovda 1:14

Kommun: Mörbylånga
Län: Kalmar

Irene Arnesson
Förrättningslantmätare

Akt 0840-2056