


LANTMÄTERIET

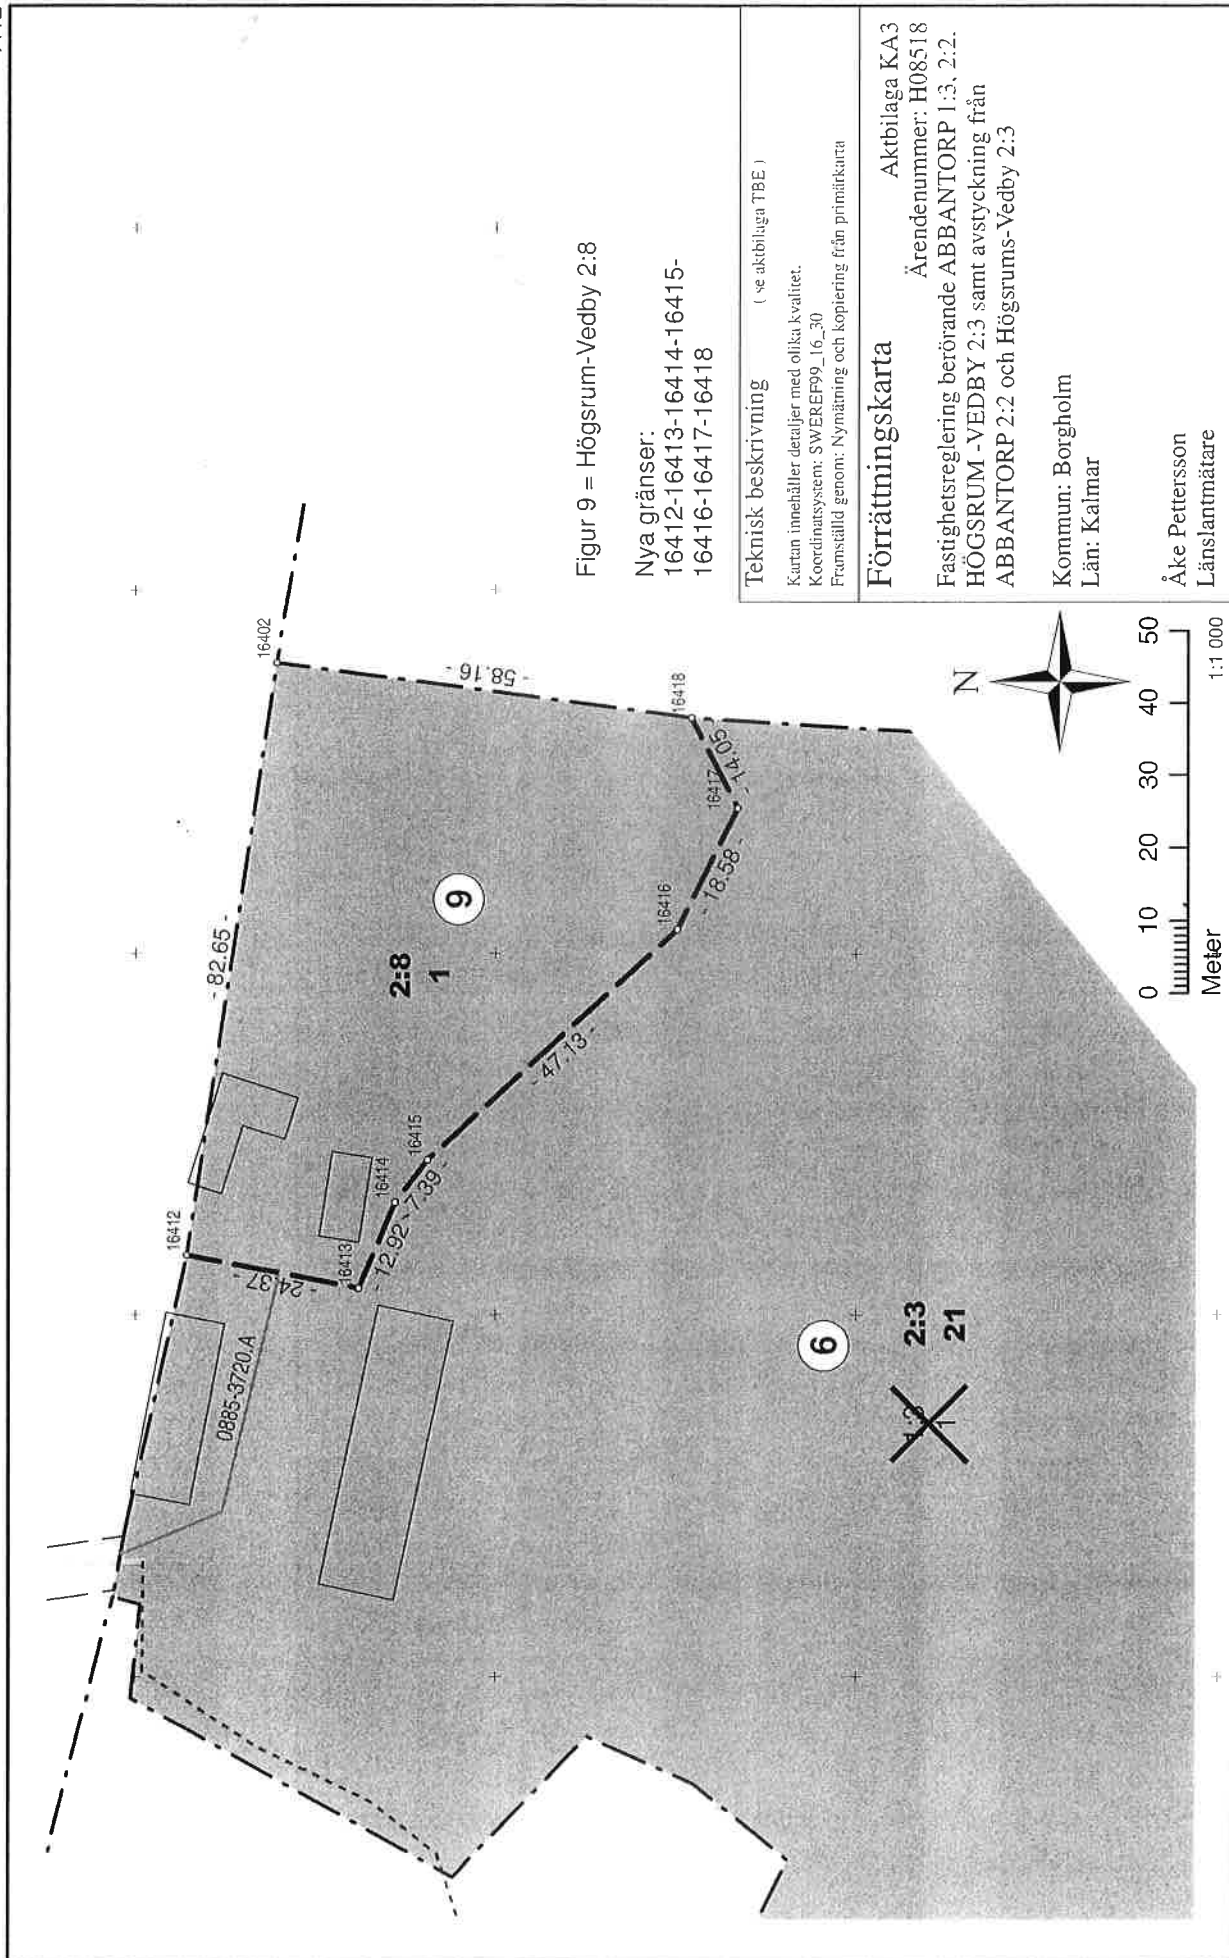

Figur 9 = Högsum-Vedby 2:8

Nya gränser:
16412-16413-16414-16415-
16416-16417-16418


Teknisk beskrivning
(se aktbilaga TBE)
Kartan innehåller detaljer med olika kvalitet.
Koordinatsystem: SWEREF99_16_30
Framställd genom: Nymätning och kopiering från primärkarta

Förrättningskarta

Aktbilaga KA3
Ärendenummer: H08518
Fastighetsreglering berörande ABBANTORP 1:3, 2:2,
HÖGSRUM -VEDBY 2:3 samt avstyckning från
ABBANTORP 2:2 och Högsums-Vedby 2:3

Kommun: Borgholm
Län: Kalmar

Åke Pettersson
Länslantmätare

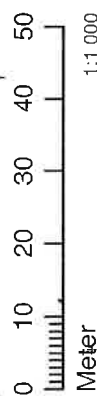

Akt 0885-3720

159200

159150

159100

159050

5293000

5292950

5292900

5292850