

Kalmar lantmäteridistrikt

1989

346 89 0 KA

Ärende

Avstyckning från HÖGBY 4:1

Kommun

Borgholm

Län

Kalmar

Registerområde

Borgholm

Registreringsbevis

Förrättningen är registrerad den

1990-01-29

För fastighetsregistermyndigheten

Förrättningslantmätare

Inger Edlund

Karl Carlsson

Fastighet, område m m

Fig

Area ██████, m²
delarea± ändring/
summa

Ägare, uppgifter till lokal skattemyndighet och andra anmärkningar

FASTIGHETSRÄTTSLIG BESKRIVNING

Lotten A = Högby 4:7 3555

Torbjörn Birath
Skogsby 1954
380 74 Löttorp

Nytt servitut

Rätt att använda vägen X
för utfart till samfällda
vägen.

00-220


Lotten A belastas ej av:
79/3342

Till förmån för: Högby 4:1

TEKNISK BESKRIVNING,
se aktbilaga BE

Belastar: Lotten A

HÖGBY 4:1

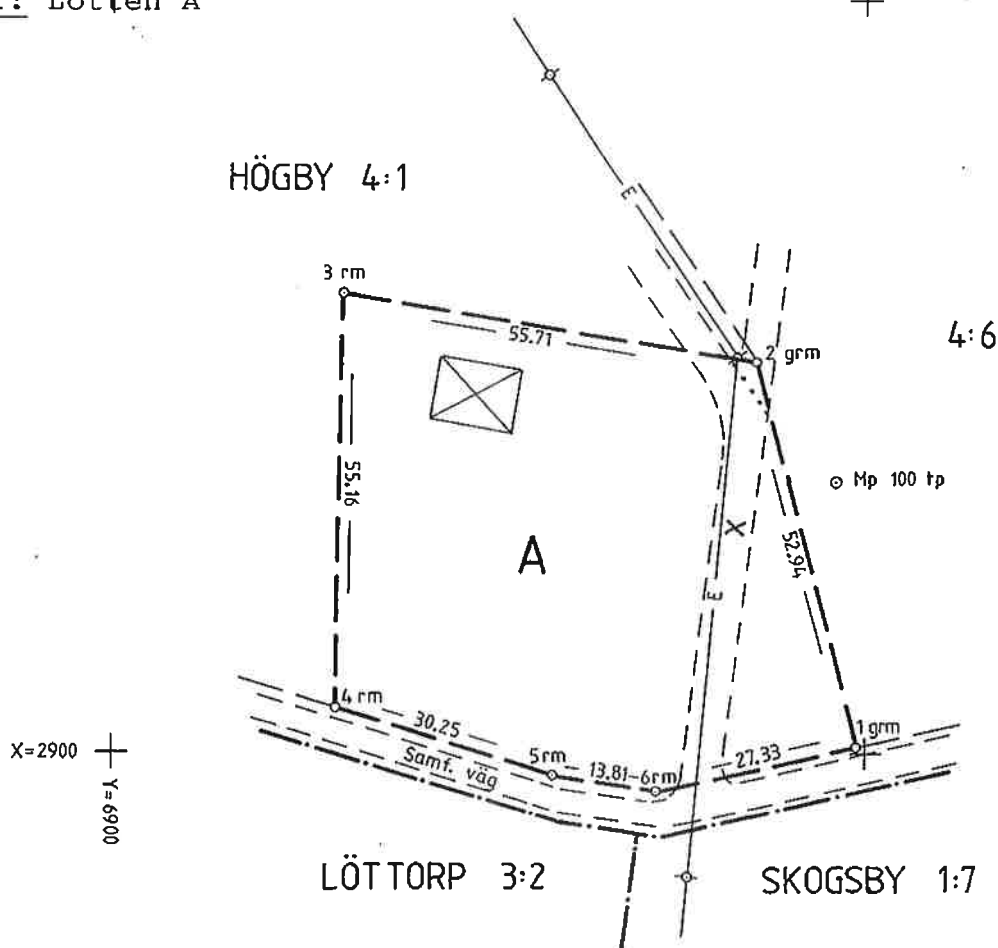

Nyttillkomna gränser: 2-3-4

Framställd genom

Nymätning

Skala

1:1000

Mätklass

III

Koordinatsystem

Lokalt,
ansl. t Högby 4:6

För det tekniska innehållet svarar

Elis Brinktell

Reg karta, lägesangivning

Fk 05784:14

Beteckningsstandard

Mätning

Beräkning

Kartering

Ritn redigering

M/K

EB

EB

EB

ED

0885-437