FASTIGHETSBILDNINGSMYNDIGHETEN

KARTA

Upprättad år	Dnr	Aktbilaga
1975	88/73	KA

NYBRO LANTMÄTERIDISTRIKT

Ärende: Avstyckning från SÖRBY 4:3

Kommun: Borgholm

Län: Kalmar

Nybildade fastigheter: Sörby 4:6

Registerområde: Högsrum

Registreringsdatum: 1975-07-03

Förrättningslantmätare: Inger Edlund
Inger Edlund

[x] Uppgift om åtgärd förrättningen avsett har införts i fastighetsregistret

J Bramslo
För fastighetsregistermyndigheten

Fastighet, område m m	Fig	Areal ~~ha~~ m² delareal	± ändring/ summa	Ägare, uppgifter till lokal skattemyndighet och andra anmärkningar
FASTIGHETSRÄTTSLIG BESKRIVNING Lotten A R.N:r Sörby 4:6			2800	Gunnar och Ruth Jonsson, Västra Sörby 380 70 BORGHOLM 00-16


Nybildning av servitut:
Lotten A (härskande) äger rätt att för utfart nyttja vägområdet x över stamfastigheten Sörby 4:3 (tjänande)

TEKNISK BESKRIVNING

Koordinatförteckning

System: Anslutet till lokalt system längs samfällda vägen

Punkt	Mark	x	y
3	grg(polpkt)	4900.01	5125.94
4	" "	4878.00	5259.34
14	"	5050.37	5290.33
15	"	4959.52	5274.10
20	"	4886.06	5260.96
30	rg	4889.18	5261.47
31	"	4891.30	5242.47
32	"	4972.04	5227.77
33	"	4973.50	5276.55

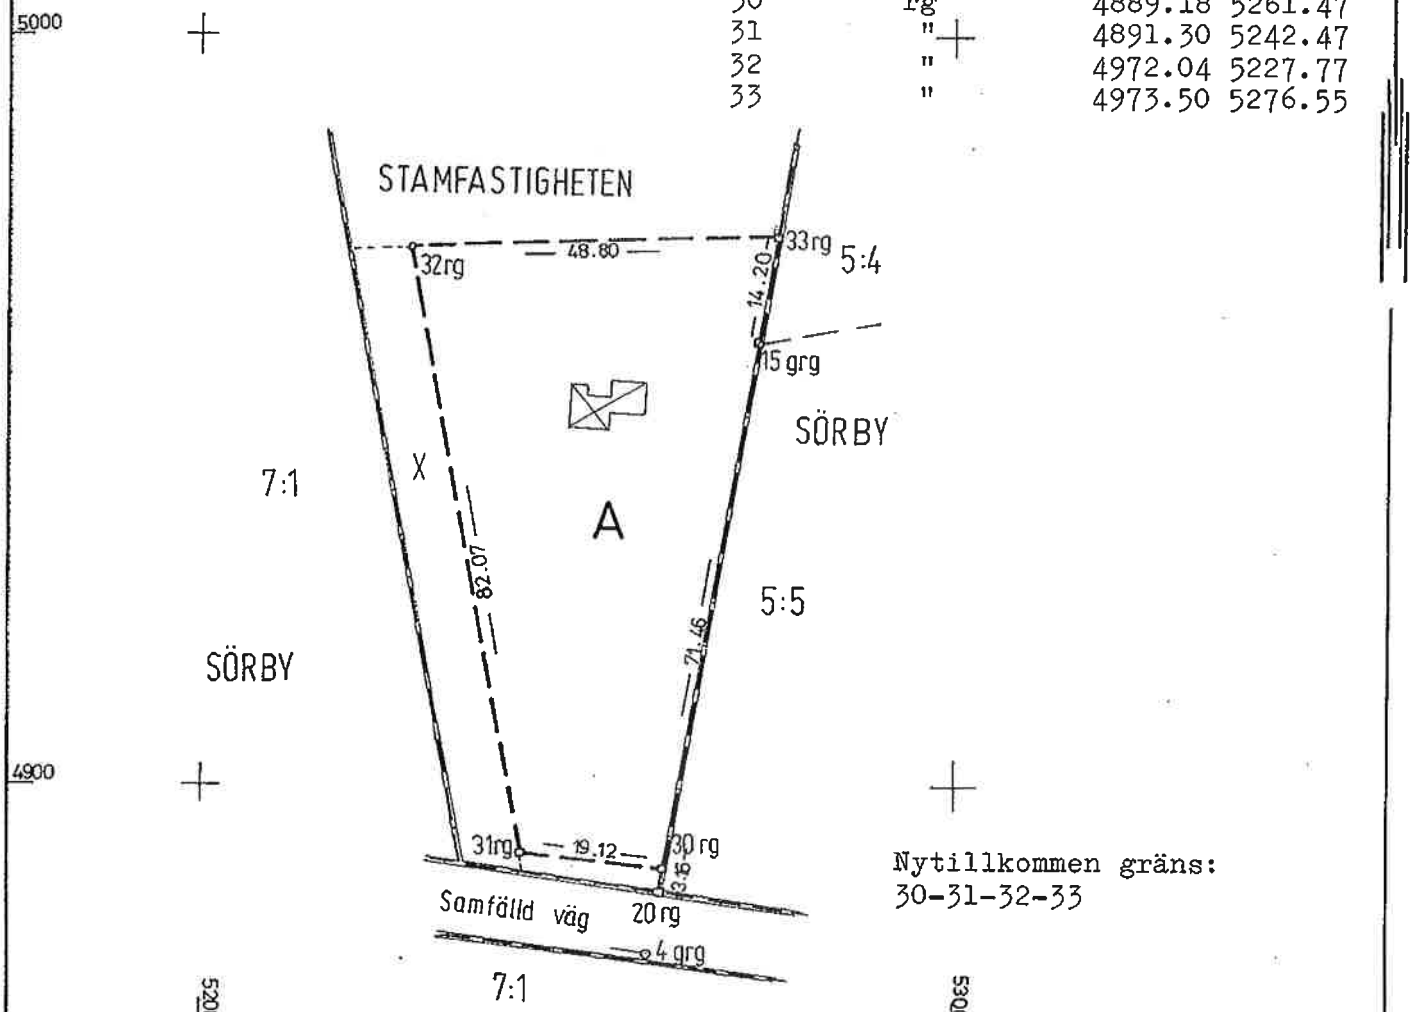

Nytillkommen gräns:
30-31-32-33

Skala	Reg karta, lägesangivning	Framställd genom
1:1000	Fk 558	Nymätning

Mätning	Beräkning	Kartering	Ritn redigering
1	2	3	4

463

Lantmäteriet BI 0341 74-04. 30 000. ALLF 905 74 052 SRA Sthlm 402102