

KARTA i tre blad
rörande avstyckning från
A L G U T S R U M 8:13

Org enhet

H 5

Dnr

234/71

Upprättad år 1971 av:


Gösta Malmgren
Gösta Malmgren
Distriktslantmätare

Socken **Algutsrum**

Kommun **Torslunda**

Län **Kalmar**

Skala **1:1000**

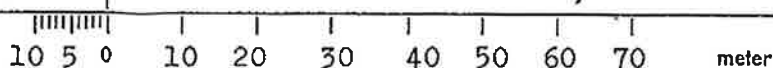

BESKRIVNING

Fig 26	tomt, avrösn.jord	1100 m ²	R. N.r. 8:56
" 27	" , "	1155 "	" 8:57
" 28	" , "	915 "	" 8:58
" 29	" , "	900 "	" 8:59
" 30	" , "	1035 "	" 8:60
" 31	" , "	1035 "	" 8:61

§ 222 i 1972 den...
biev å denna karta angivna avstyckning av
överlänsmätaren i Kalmar län fastställd,
betygar

På ämbetets vägnar:


Birger Gunnarsson
Birger Gunnarsson

Nyttillkomna gränser: samtliga sträckor.

KOORDINATFÖRTECKNING: se akten.

Markering: rör i gjutning.

MARK SOM EJ FÅR BEBYGGAS

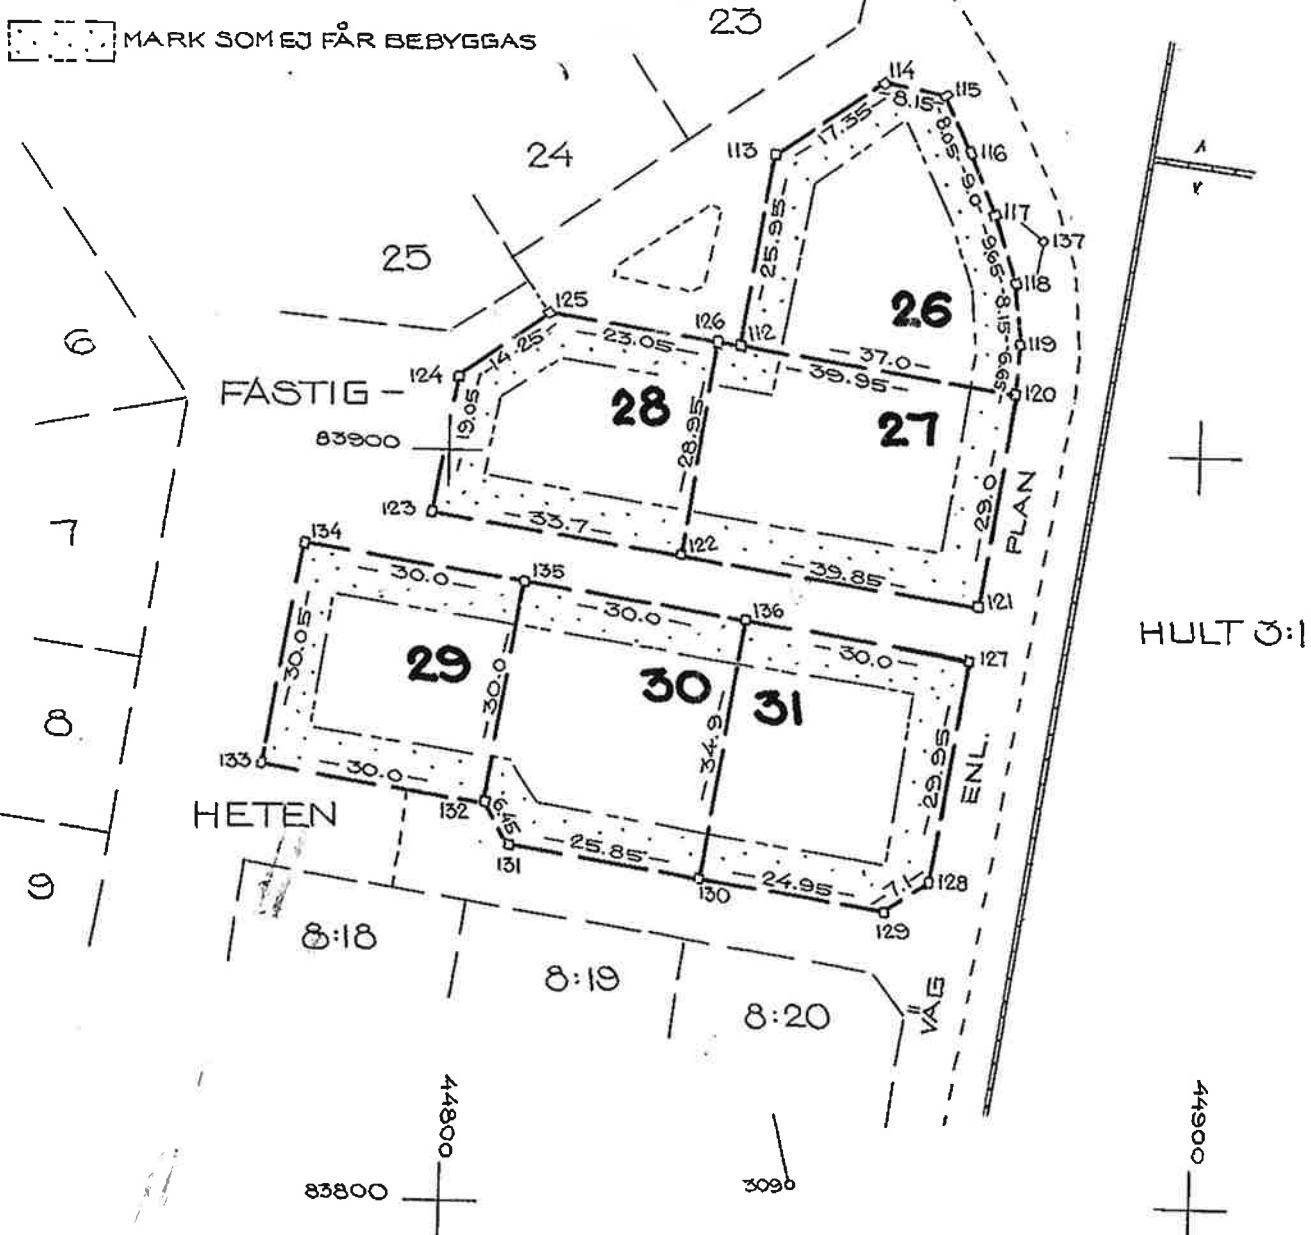

Lantmäteriet BI 0338. 8000. 68. SRA 87014

Arkivnr m m	L.S.A.	Mätning	Koordiner	Arealer	Kartering	Ritning
	Signum	AS	AS	AS	AS	AS

417

1971 118 ... Kalmar i 3 blad