

KARTA		Org. enhet H 5	Dnr 75/69
rörande avstyckning från fastigheten ÅKETORP 2:2 samt ägoutbyte med samfälld mark till ÅKETORP skifteslag		Upprättad år 1971 av: <i>S. Brunsbo</i> /Åsa Eneros/ lantmätare. <i>G. Vult von Steijern</i> /G. Vult von Steijern/ ingenjör.	
Socken Räpplinge.	Kommun Borgholm		
Län Kalmar	Skala 1:1000	10 0 10 20 30 40 50 60 70 meter	


Ägoutbytesbeskrivning. Reg. Nr.
Fig. 1 och 2 om tillsammans 280
kvm avrösningsjord överföres till
Åketorp 2:2 från samf. mark till
Åketorp skifteslag.

§. 56.1. År 1971. den 30 sept.
blev å denna karta angivna *ägout-*
bytet och avstyckning
av överlantmätaren i Kalmar län fast-
ställd, betygar
I överlantmätarens ställe:
S. Brunsbo
Bitr. överlantmätare.

Avstyckningsbeskrivning.
Litt A: Avrösningsjord 910 kvm. 2:9
Nytilkomna gränser: 1-2-3-4-5-1.

Servitut: Med avstyckat område följer rätt
att hämta vatten i brunnen litt q, jämte rätt
att nedlägga och underhålla täckt ledning från
brunnen till tomten, samt rätt att för utfart
taga en fem meter bred väg över den angränsande
samfällda marken och därefter erforderliga sam-
fällda vägar fram till allmän väg.

Genom avtalsservitut har
området dessutom till-
försäkrats rätt till
väg över den angränsan-
de fastigheten Åketorp
1:3.

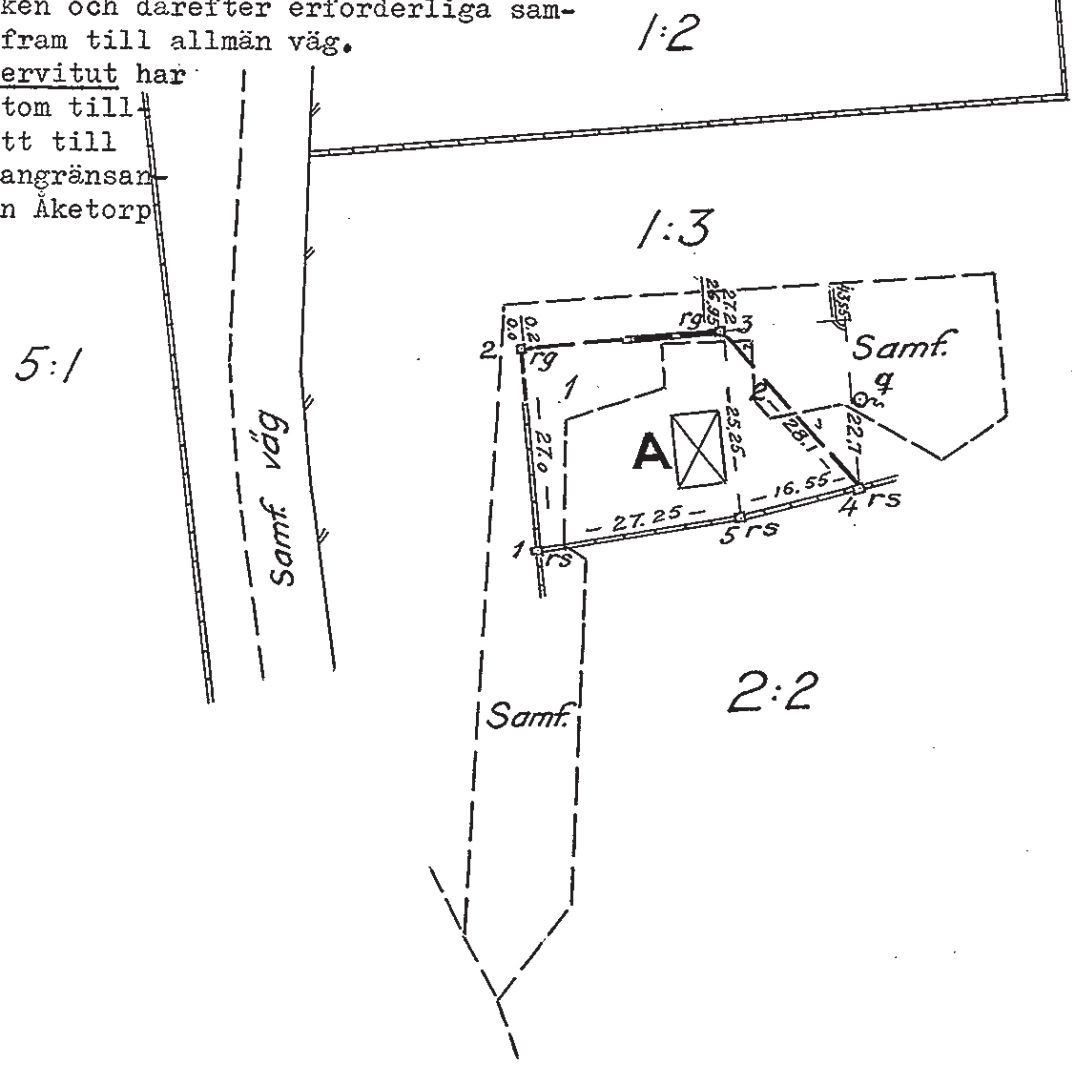

Lantmätarlot BI 0336-8000. 67. SRA 71083

Arkivnr m m	Mätning GNS	Koordber	Arealber GNS	Kartering GNS	Ritning △
425	14.559v.	Signum.			