


Ärende Avstyckning från Borgholm 8:14		Kommun Borgholm	Län Kalmar
Registerområde Räpplinge		Nybildade fastigheter Tegen 1-5, Åkern 1-4	
Förämningslantmätare <i>Birger Gunnarsson</i>		Registreringsdatum 1975-03-06	
		<input checked="" type="checkbox"/> Uppgift om åtgärd förättningen avsett har införts i fastighetsregistret	
		<i>C. Tranström</i> För fastighetsregistermyndigheten	
Fastighet, område, m m	Fig	Areal helt m ² avstår	erhåller
		+ ändring/ - summa	Ägare, uppgifter till lokal skattemyndighet och andra anmärkningar

FASTIGHETSÄTTSLIG BESKRIVNING: se aktbilaga BE 1

TEKNISK BESKRIVNING: se aktbilaga BE 2

- Lotten 181 = Tegen 1
- " 182 = " 2
- " 183 = " 3
- " 184 = " 4
- " 185 = " 5
- " 191 = Åkern 1
- " 192 = " 2
- " 193 = " 3
- " 194 = " 4

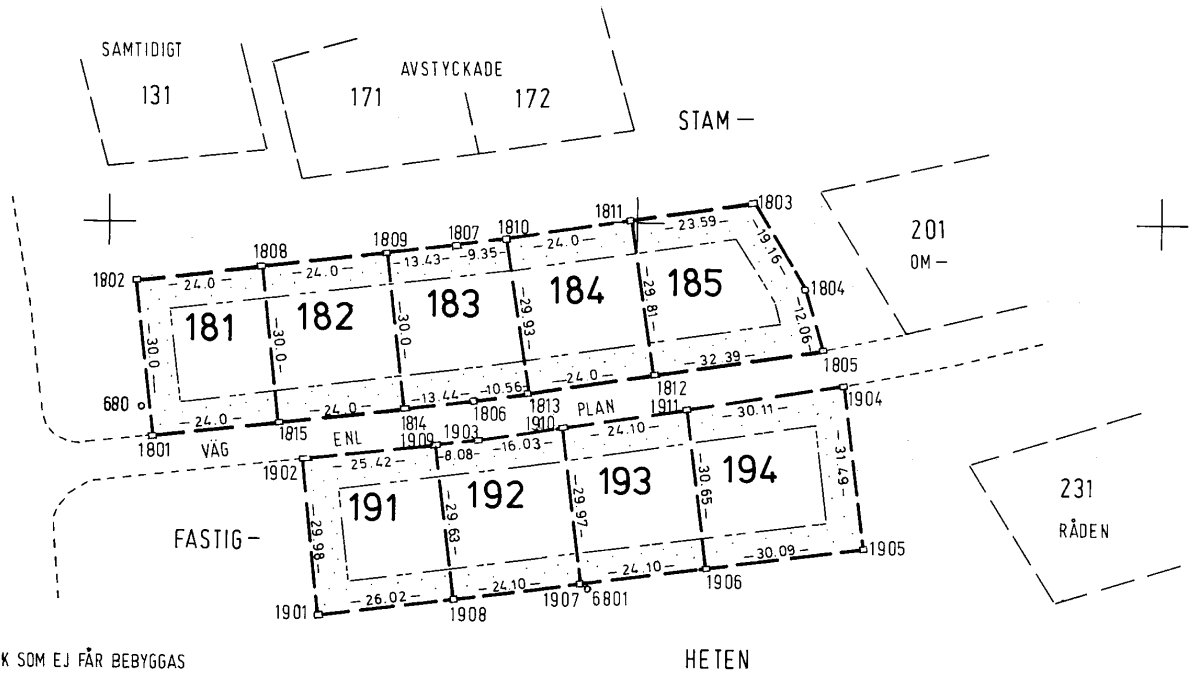

Nyttillkomna gränser: samtliga sträckor.

För det tekniska innehållet svarar

Skala 1:1000	Reg karta, lägesangivning FK 555	Framställd genom	
Mätning 45	Beräkning 43	Kartering 45	Ritn redigering 45

Nymätning