


Förrättning Fastighetsreglering berörande KARLEVI 1:3, 1:11, 1:26, 9:9 och 11:8	Kommun Mörbylånga	Län Kalmar
	Registerområde Mörbylånga	Registreringsbevis Förrättningen är registrerad
Förrättningslantmätare	För fastighetsregistermyndigheten	
Göran Setterby <i>82635</i>		

FASTIGHETSRÄTTSLIG BESKRIVNING: aktbilaga BE 1

TEKNISK BESKRIVNING: aktbilaga BE 2

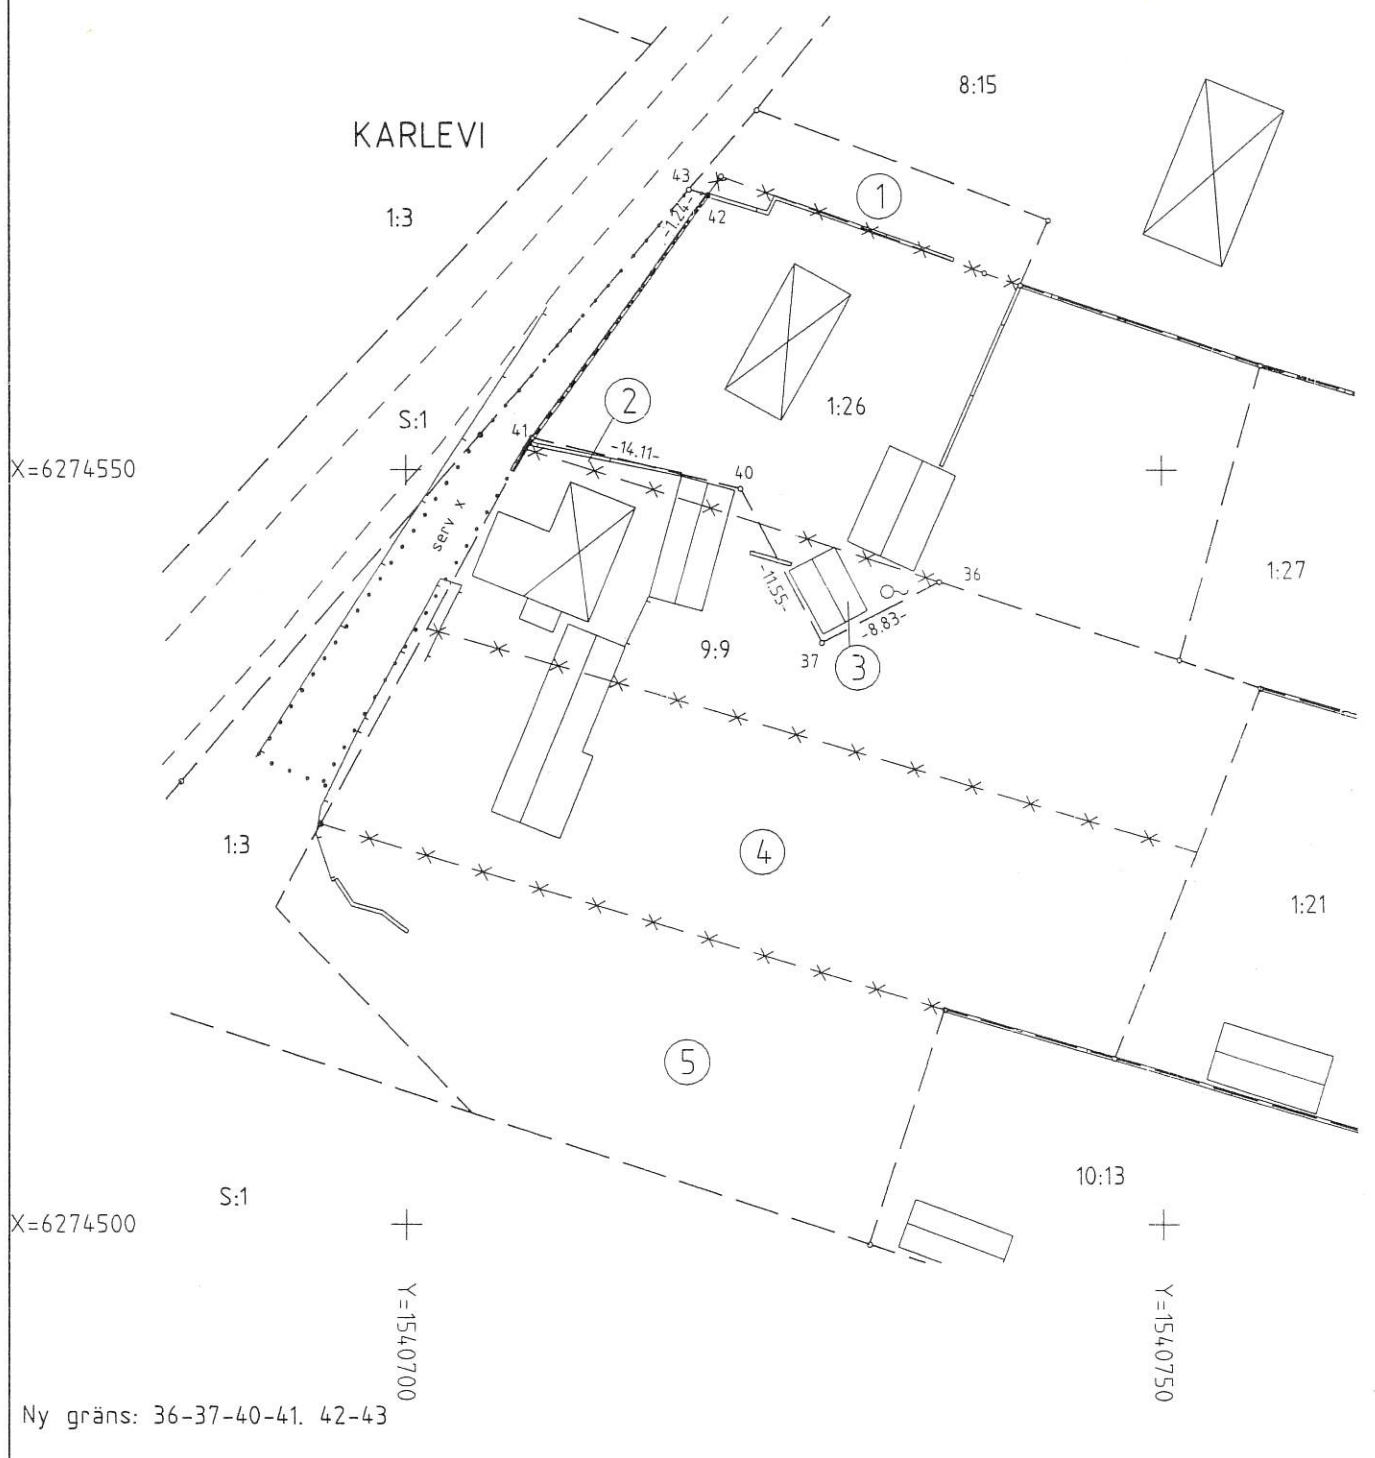

Framställd genom Nymätning	Koordinatsystem Lokalt, EK-kartan	Mätklass IV	Skala 1:500
Tekniskt innehåll	Redigering:	Reg karta, lägesangivning 5464880	Beteckningsstandard HMK